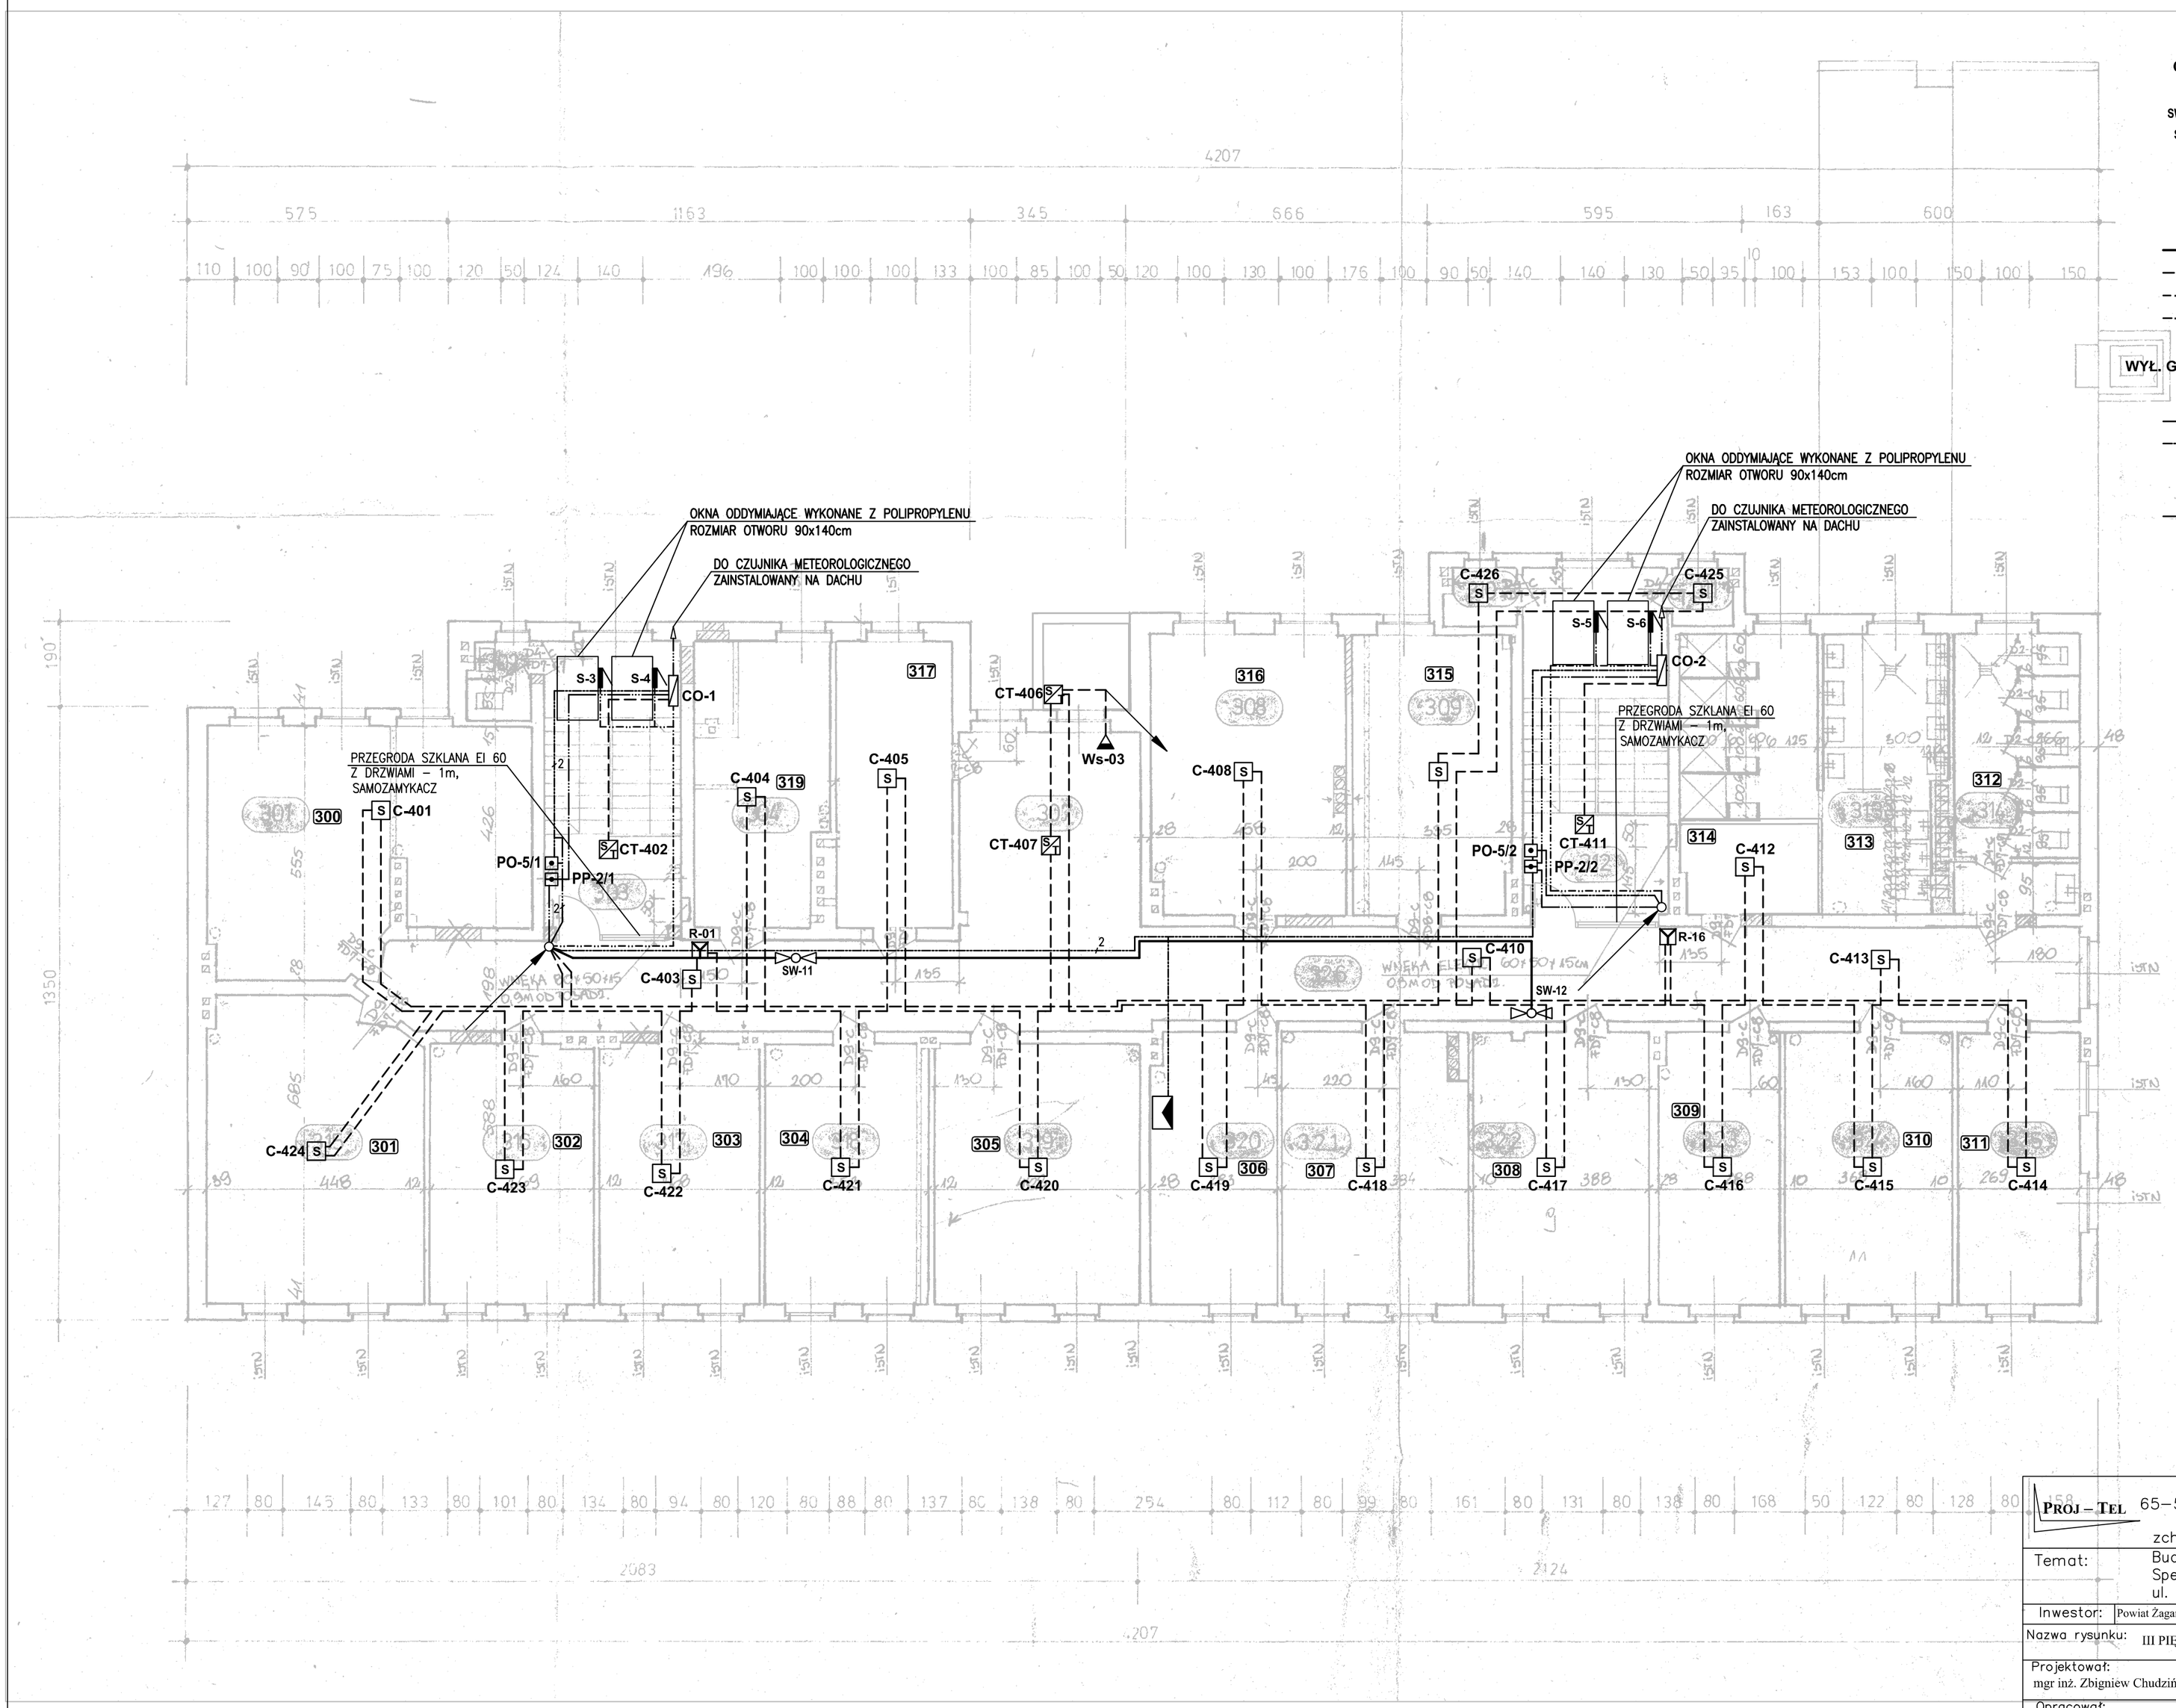

OZNACZENIA :

- SSP — CENTRALA SSP – CYFROWA, ADRESOWALNA
- C-001 — CZUJKA OPTYCZNA DO-420 Z PODSTAWĄ
- CT-001 — CZUJKA OPTYCZNO – TERMICZNA DOT- 420 Z PODSTAWĄ
- R-01 — ROP
- SW-01 — SYGNALIZATOR AKUSTYCZNO-OPTYCZNY WEWNĘTRZNY
- SZ-01 — SYGNALIZATOR AKUSTYCZNO-OPTYCZNY ZEWNĘTRZNY
- CO — CENTRALA ODDYMIANIA AFG 2004/8 1L/1G
- PA — POŻAROWA PUSZKA ROZGAŁĘŹNA
- PO — PRZYCISK ODDYMIANIA
- PP — PRZYCISK PRZEWIETRZANIA
- KABEL HTKSHekw 2x1,0 PH90
- KABEL YnTKSYekw 2x1,0
- KABEL HTKSHekw 4x1,0 PH90
- KABEL HDGs 3x2,5
- PWP — PRZYCISK POŻAROWEGO WYŁĄCZNIKA PRĄDU
- WYŁ. GŁÓWNY — ROZDZIELNICA ZASILANIA SYSTEMÓW POŻAROWYCH
- Ws-01 — SYGNALIZATOR STANU CZUJKI
- KABEL YTKSY 4x2x0,8
- KABEL HTKSHekw 4x2x0,8 PH90
- S-1 — SIŁOWNIK
- Z — ZASILACZ EN-54 2A17
- KABEL HDGs 3x1,5
- E-2 — ELEKTROZACZEP 24V DC
- REPETYTOR CENTRALI SSP – PODCENTRALA

LP.	NAZWA POMIESZCZENIA
300	ŚWIETLICA
301	SALA FITNESS
302	SYPIALNIA
303	SYPIALNIA
304	SYPIALNIA
305	SYPIALNIA
306	POKÓJ WYKŁADOWCÓW
307	ŚWIETLICA
308	SYPIALNIA
309	KIEROWNIK GRUP WYCHOWAWCZYCH w godz. (pn., wt., śr., cz.)– 9.00–15.00, pt. 8.00–15.00
310	SYPIALNIA
311	SYPIALNIA
312	TOALETY
313	ŁAZIENKA
314	TOALETA DLA NIEPEŁNOSPRAWNYCH
315	SYPIALNIA
316	SYPIALNIA
317	KUCHNIA
319	SYPIALNIA

RZUT III PIĘTRA 1:100

PROJ – TEL
PROJ – Tel
65–528 Zielona Góra ul. Zawadzkiego ZOŚKI 40B/23
NIP 929–10–80–711, email:
zchudzinski@proj–tel.com, tel. +48 609 68 13 13

Temat:	Budowa sieci SAP, PWP i oddymiania w budynku Specjalnego Ośrodka Szkolno Wychowawczego w Żaganiu ul. X–lecia 19–21 68–100 Żagań
Inwestor:	Powiat Żagański ul. Dworcowa 39, 68-100 Żagań
Umowa:	nr OKT.032.20.2017
Nazwa rysunku:	III PIĘTRO - ROZMIESZCZENIE ELEMENTÓW SAP i ODDYMIANIA

Projektował: mgr inż. Zbigniew Chudziński	Uprawnienia 2069/00/U	Data IX. 2017r.	Podpis:
Opracował: mgr inż. Zbigniew Chudziński	Uprawnienia 2069/00/U	Data IX. 2017r.	Podpis:
SKALA: 1:100	Branża Słaboprądowa	Strona:	Rys. P-5

Etap: PW

Zastrzega się wszelkie prawa wynikające z Ustawy o prawie autorskim. Rysunek niniejszy nie może być w całości lub w części przerysowywany, uzupełniany lub odstąpiony komukolwiek bez pisemnej zgody firmy Proj–Tel w Zielonej Górze.