

**STAROSTWO POWIATOWE W ŻAGANIU**

**PROJEKT**

**CZASOWEJ ORGANIZACJI RUCHU W CIĄGU DROGI  
POWIATOWEJ  
1053F Chotków- Jelenin**

**Żagań 2020**

## **SPIS TREŚCI**

### **I. CZĘŚĆ OPISOWA**

1. Podstawa opracowania.
2. Uzasadnienie oraz zasady wprowadzenia nowej organizacji ruchu.
3. Termin wprowadzenia nowej stałej organizacji ruchu.
4. Opis projektowanego oznakowania.
5. Opis techniczny.
6. Charakterystyka techniczna drogi i warunków ruchu.
7. Organizacja ruchu drogowego na czas wykonania prac instalacyjnych.
8. Zestawienie instalowanych znaków drogowych.

### **II. CZĘŚĆ GRAFICZNA**

1. Plan orientacyjny drogi, której projekt dotyczy w skali 1:10 000.
2. Plan sytuacyjny projektowanej organizacji ruchu w skali 1: 500.

# I. CZĘŚĆ OPISOWA

## 1. Podstawa opracowania

- Plan sytuacyjny;
- Rozporządzenie Ministra Infrastruktury z dnia 23 września 2003 r. w sprawie szczegółowych warunków zarządzania ruchem na drogach (Dz. U. Nr 177, poz. 1729 z 2003 r.);
- Rozporządzenie Ministra Transportu i Gospodarki Morskiej oraz Spraw Wewnętrznych i Administracji dnia 31 lipca 2002 r. w sprawie znaków i sygnałów drogowych (Dz. U. Nr 170 z dnia 12 października 2002 r., poz. 1393);
- Załączniki nr 1-4 do rozporządzenia Ministra Infrastruktury z dnia 3 lipca 2003 r. w sprawie szczegółowych warunków technicznych dla znaków i sygnałów drogowych oraz urządzeń bezpieczeństwa drogowego i warunków ich umieszczania na drogach (Dz. U. Nr 220, poz. 2181 z dnia 23 grudnia 2003 r.);
- Inwentaryzacja w terenie istniejącej stałej organizacji ruchu.

## 2. Uzasadnienie oraz zasady wprowadzenia czasowej organizacji ruchu

Czasową organizację ruchu wprowadza się na drodze 1053F Chotków-Jelenin na czas przebudowy w związku z koniecznością poprawy bezpieczeństwa uczestników ruchu drogowego w czasie wykonywanych prac.

## 3. Termin wprowadzenia czasowej organizacji ruchu

**przewidywany: od 20 maja do zakończenia robót**

## 4. Opis techniczny

Zakres prac obejmuje ustawienie znaków drogowych na czas przebudowy drogi (na odcinku 993 m, poszerzenie do 5,5 m. ), istniejące oznakowanie pozostanie bez zmian po zakończeniu inwestycji

## 5. Opis projektowanego oznakowania

W celu poprawienia bezpieczeństwa ruchu drogowego w czasie przebudowy drogi konieczne staje się wprowadzenie nowej czasowej organizacji ruchu drogowego. Nowe oznakowanie wprowadzone na czas przebudowy zostało pokazane na odpowiednim schemacie. W czasie przebudowy wykonawca ma zapewnić płynny przejazd uczestnikom ruchu drogowego. Obowiązki utrzymania zgodności oznakowania z nie mniejszym projektem oraz zabezpieczenia należytego stanu technicznego tego oznakowania spoczywa na wykonawcy robót

## 6. Charakterystyka techniczna drogi i warunków ruchu

Droga nr 1053F Chotków-nJelenin pozostaje w zarządzie Powiatu Żagańskiego w Żaganiu.

Miejsce wprowadzenia zmiany organizacji ruchu:

- DP 1053F (Chotków- Jelenin) na długości 993 m. Od m. Chotków w kierunku Jelenina

Droga 1053F na tym odcinku jest:

- 1-jezdniowa o dwóch pasach ruchu,
- szerokość średnia jezdni - 4,5m
- nośność nawierzchni - 60 kN
- nawierzchnia drogi - masa asfaltowa,
- pobocze - śr. szer. 3 m

## 7. Organizacja ruchu drogowego na czas wykonywania prac instalacyjnych

Oznakowanie samochodu w czasie instalowania (usuwania) znaków drogowych w rejonie określonym w projekcie:

- znak A-14 z przodu i z tyłu samochodu,
- znak C-10 na tylnej burcie samochodu z jej lewej strony,
- włączona ostrzegawcza sygnalizacja świetlna na samochodzie.


Pracownicy wykonujący prace instalacyjne ubrani w ubrania ostrzegawcze w kolorze pomarańczowym.

## 8. Zestawienie montowanych znaków drogowych

Lp.	Rodzaj znaku	Ilość w szt.	Uwagi
1	A-12b	1	
2	A-12c	1	
3	A-14	2	
4	A-28	2	
5	B-33	2	20 km / h

**OPRACOWAŁ:**

Z up. STAROSTY  
Piotr Kowalski  
Kierownik Referatu  
Transportu i Dróg

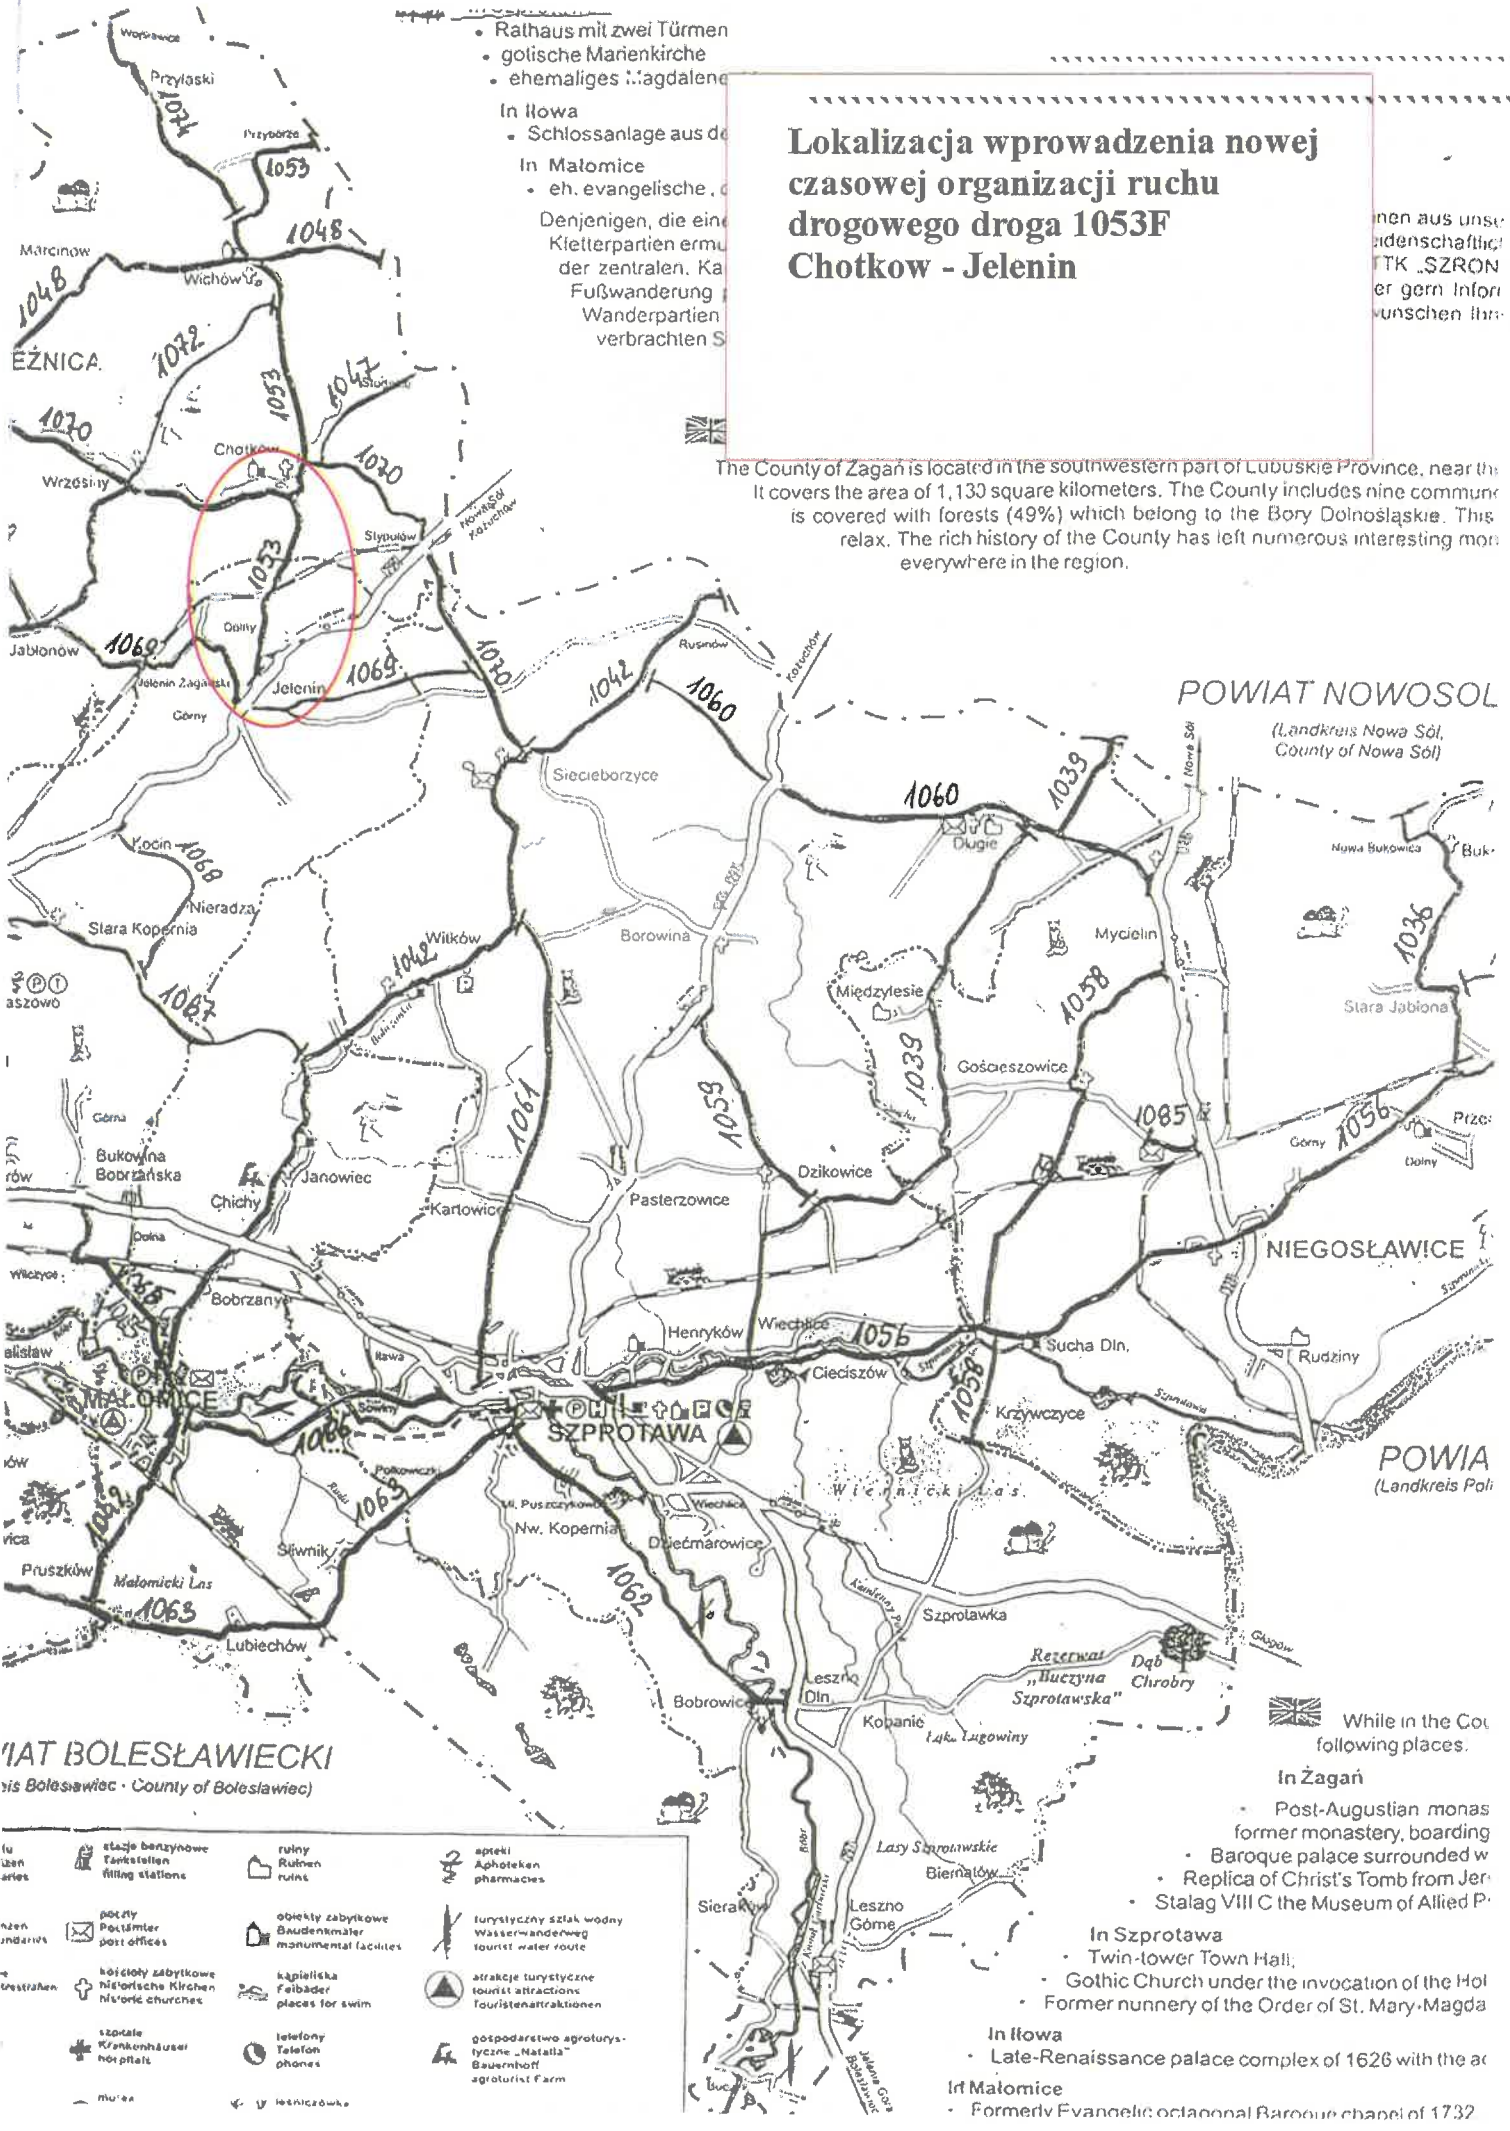

- Rathaus mit zwei Türmen
  - gotische Marienkirche
  - ehemaliges Magdalenenkloster
- In Iłowa
- Schlossanlage aus dem 17. Jahrhundert
- In Malomice
- eh. evangelische Kirche

## Lokalizacja wprowadzenia nowej czasowej organizacji ruchu drogowego droga 1053F Chotków - Jelenin

The County of Zagań is located in the southwestern part of Lubuskie Province, near the border with the Czech Republic. It covers the area of 1,130 square kilometers. The County includes nine communities. The region is rich in forests (49%) which belong to the Bory Dolnośląskie. This area is very relaxing. The rich history of the County has left numerous interesting monuments and buildings everywhere in the region.

...nen aus unse  
...ndenschaftlich  
...TK „SZRON  
...er gern Infor  
...wünschen Ihr

**POWIAT NOWOSÓL**  
(Landkreis Nowa Sól, County of Nowa Sól)

**NIEGOSŁAWICE**

**POWIA**  
(Landkreis Poli)

**POWIAT BOLESŁAWIECKI**  
(Powiat Bolesławiecki - County of Bolesławiec)

- |  |   |   |   |
|--|---|---|---|
| fu<br>Za<br>aries                      | stacje benzynowe<br>Tankstellen<br>filling stations           | ruiny<br>Ruinen<br>ruins  | apteki<br>Apotheken<br>pharmacies                                 |
| osiedla<br>Settlements                 | biurowe<br>Postämter<br>post offices                          | obiekty zabytkowe<br>Baudenkmäler<br>monumental facilities                | turystyczny szlak wodny<br>Wasserwanderweg<br>tourist water route |
| drogi<br>Roads                         | kościół zabytkowy<br>Historische Kirchen<br>historic churches | kąpiele<br>Feibäder<br>places for swim                                    | atrakcje turystyczne<br>Touristenattraktionen                     |
| szpitale<br>Krankenhäuser<br>hospitals | telefony<br>Telefon<br>phones                                 | gospodarstwo agrolu-<br>tyczne „Natalia”<br>Bauernhof<br>agrotourist farm |   |
| muzea<br>Museums                       | leśniczówka<br>Forest ranger station                          |   |   |

While in the County of Zagań, the following places:

- In Zagań**
- Post-Augustian monastery, former monastery, boarding school
  - Baroque palace surrounded with a park
  - Replica of Christ's Tomb from Jerusalem
  - Stalag VIII C the Museum of Allied Prisoners

- In Szprotawa**
- Twin-tower Town Hall,
  - Gothic Church under the invocation of the Holy Spirit
  - Former nunnery of the Order of St. Mary-Magdalena


- In Iłowa**
- Late-Renaissance palace complex of 1626 with the arcaded courtyard
- In Malomice**
- Formerly Evangelic octagonal Baroque chapel of 1732



Schemat oznakowania na  
czas przebudowy drogi  
prawą stronę

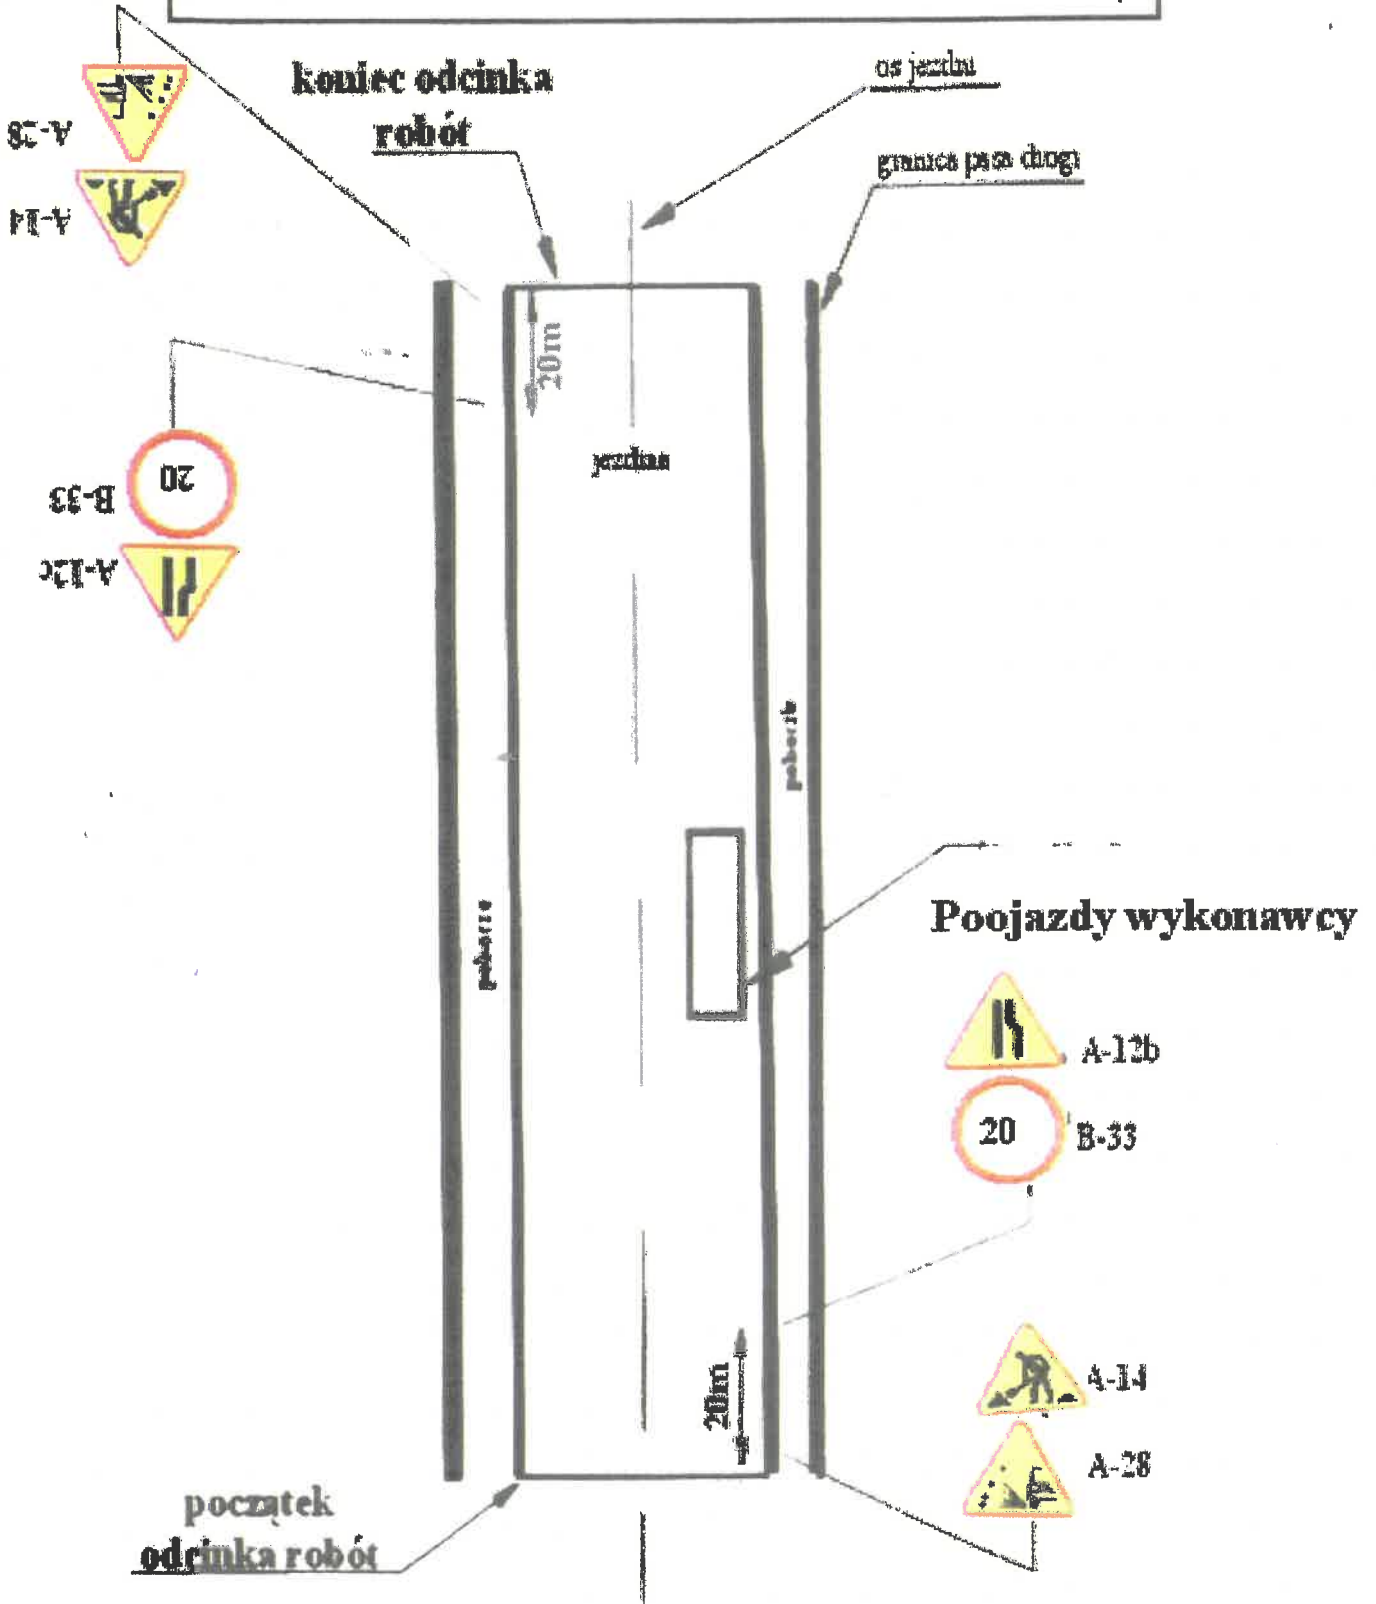

Opracował: **mgr inż. SIAROSTY**  
**Piotr Kuciński**  
Kierownik Referatu  
Transportu i Drog



