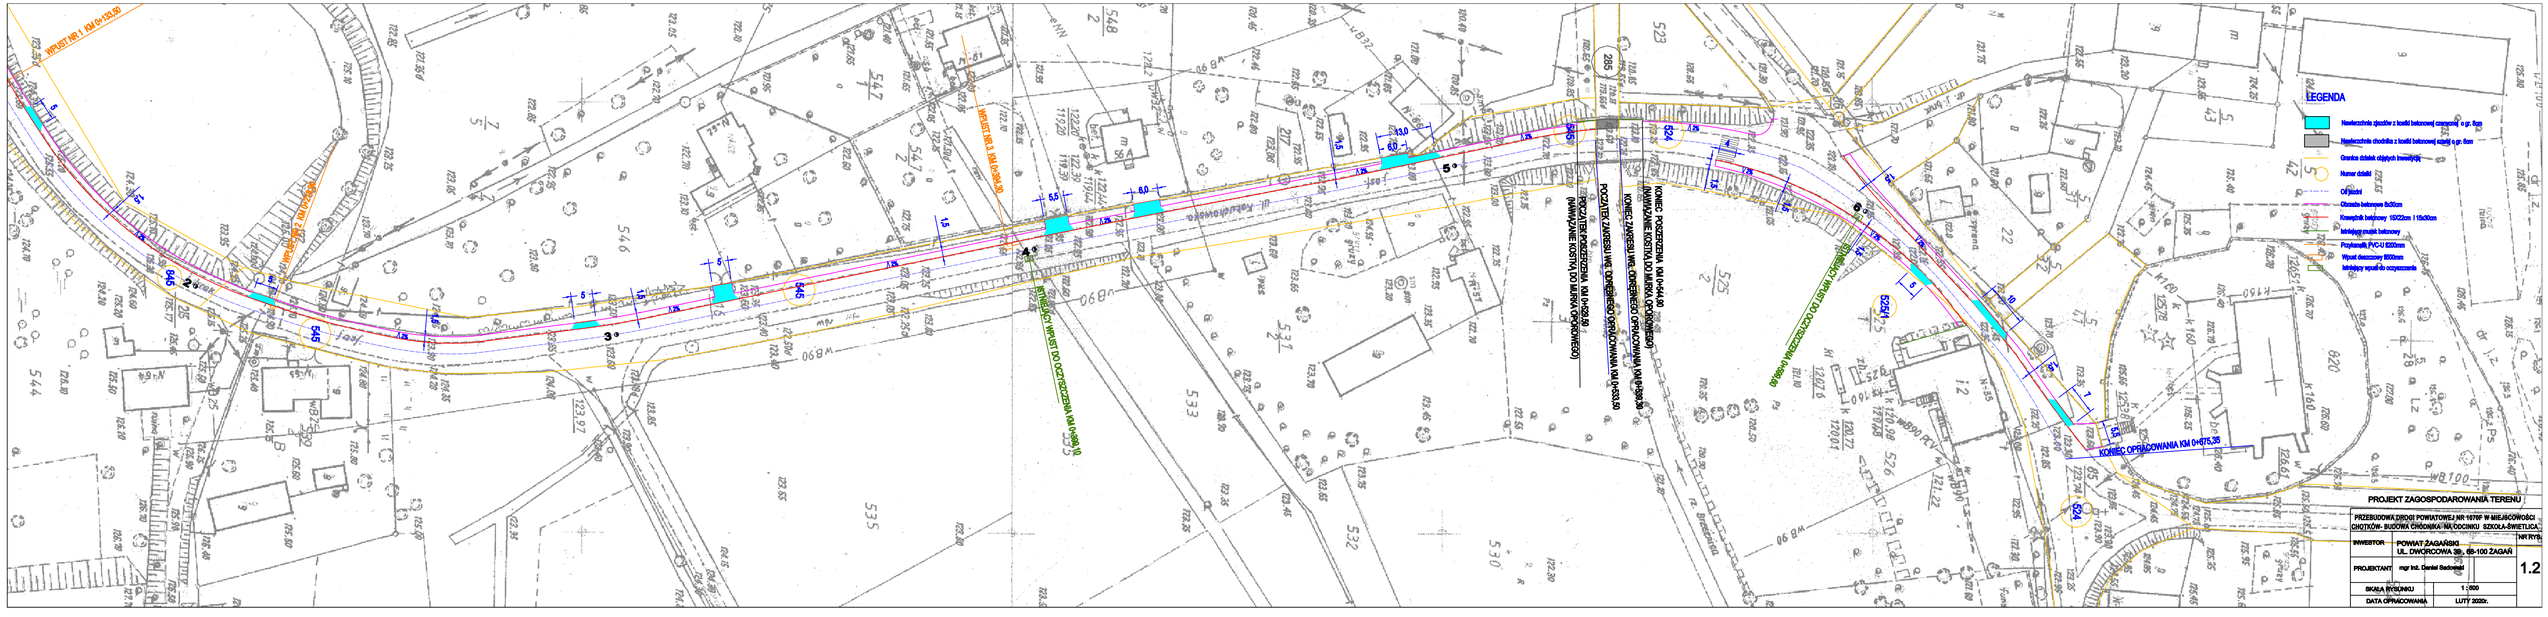
WPUST NR 1 KM 0+133.60
WPUST NR 2 KM 0+290.30
WPUST NR 3 KM 0+384.30
LEGENDA
Nawierzchnia zjazdów z kostki betonowej czerwonej o gr. 8cm
Nawierzchnia chodnika z kostki betonowej szarej o gr. 6cm
Granice działek objętych inwestycją
Numer działki
Chodnik betonowy 8x30cm
Krawężnik betonowy 15X22cm i 15x30cm
Istniejący znak betonowy
Przykanaliki PVC-U 6200mm
Wpust deszczowy 8000mm
Istniejący wpust do oczyszczenia
PROJEKT ZAGOSPODAROWANIA TERENU
PRZEBUDOWA DROGI POWIATOWEJ NR 1078F W MIEJSCOWOŚCI CHOTÓW- BUDOWA CHODNIKA NA ODCINKU SZKOŁA-ŚWIETLICA
INWESTOR
PROJEKTANT
mgr inż. Daniel Sadowski
SKALA RYSUNKU
1:500
DATA OPRACOWANIA
LUTY 2020r.
NR RYS.
1.2