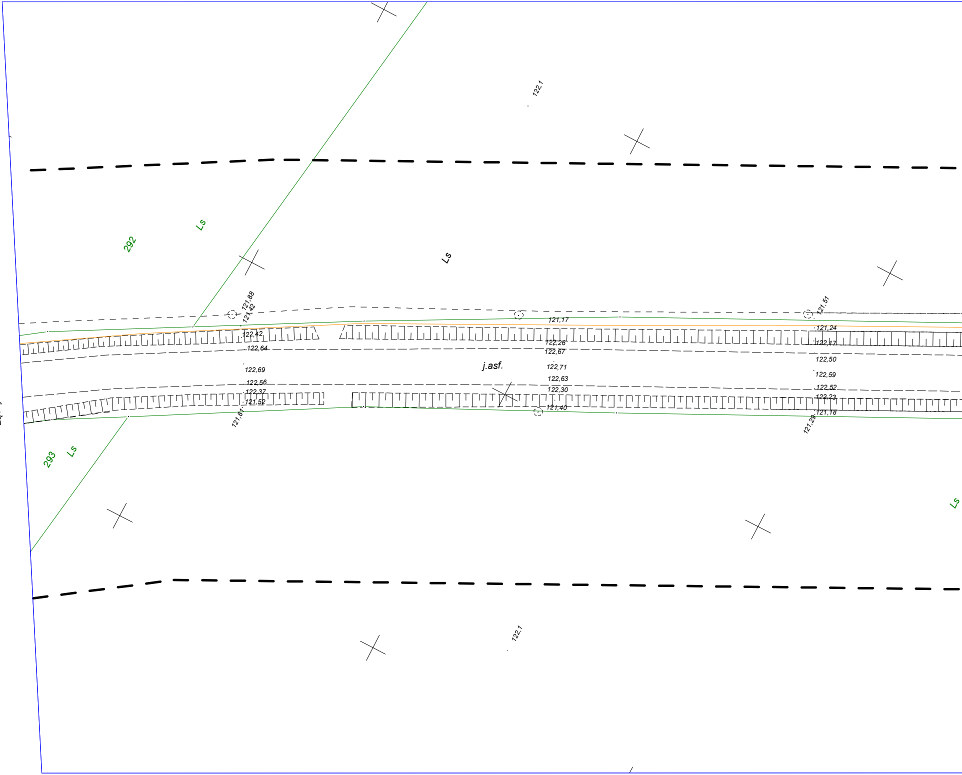
122,1
292
Ls
Ls
121,88
121,42
121,51
121,17
122,42
121,24
122,26
122,17
122,64
122,67
122,50
j.asf.
122,69
122,71
122,59
122,56
122,63
122,52
122,37
122,30
122,23
121,52
121,40
121,18
121,81
121,29
293
Ls
Ls
122,1

Łączy odcinek nr 11

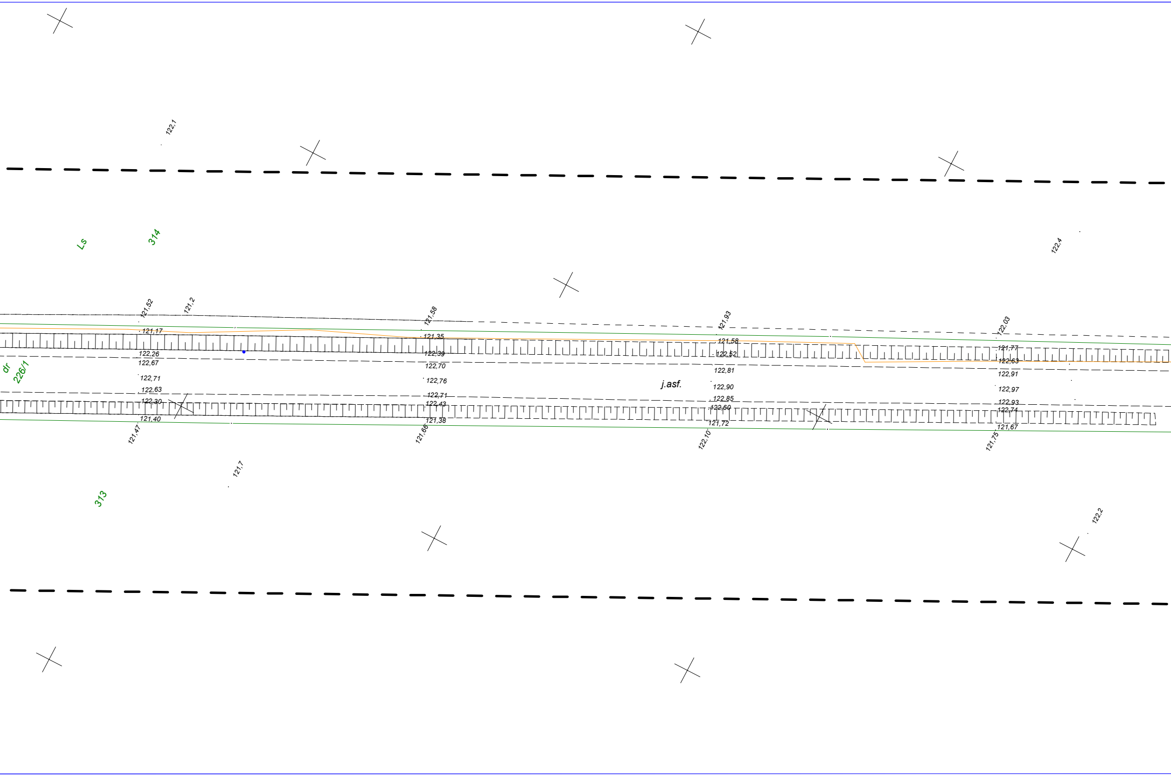

122,1
Ls
314
122,4
121,52
121,2
121,58
121,93
122,03
121,17
121,35
121,58
121,77
122,26
122,39
122,52
122,63
122,67
122,70
122,81
122,91
dr
226/1
122,71
122,76
j.asf.
122,90
122,97
122,63
122,71
122,85
122,93
122,30
122,43
122,60
122,74
121,40
121,38
121,72
121,67
121,47
121,66
122,10
121,75
121,7
313
122,2

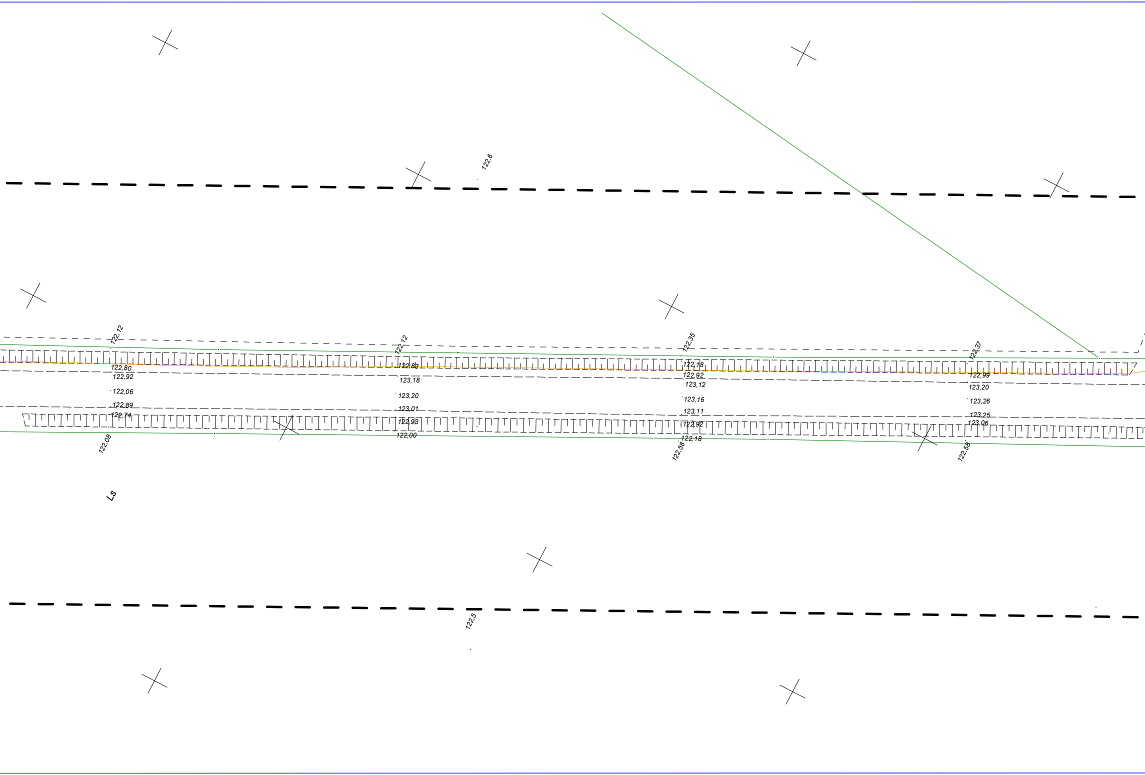
122,6
122,12
122,80
122,92
122,06
122,89
122,74
122,08
122,12
122,83
123,18
123,20
123,01
122,93
122,00
122,35
122,18
122,92
123,12
123,16
123,11
122,92
122,18
122,58
122,37
122,99
123,20
123,26
123,25
123,06
122,58
Ls
122,5

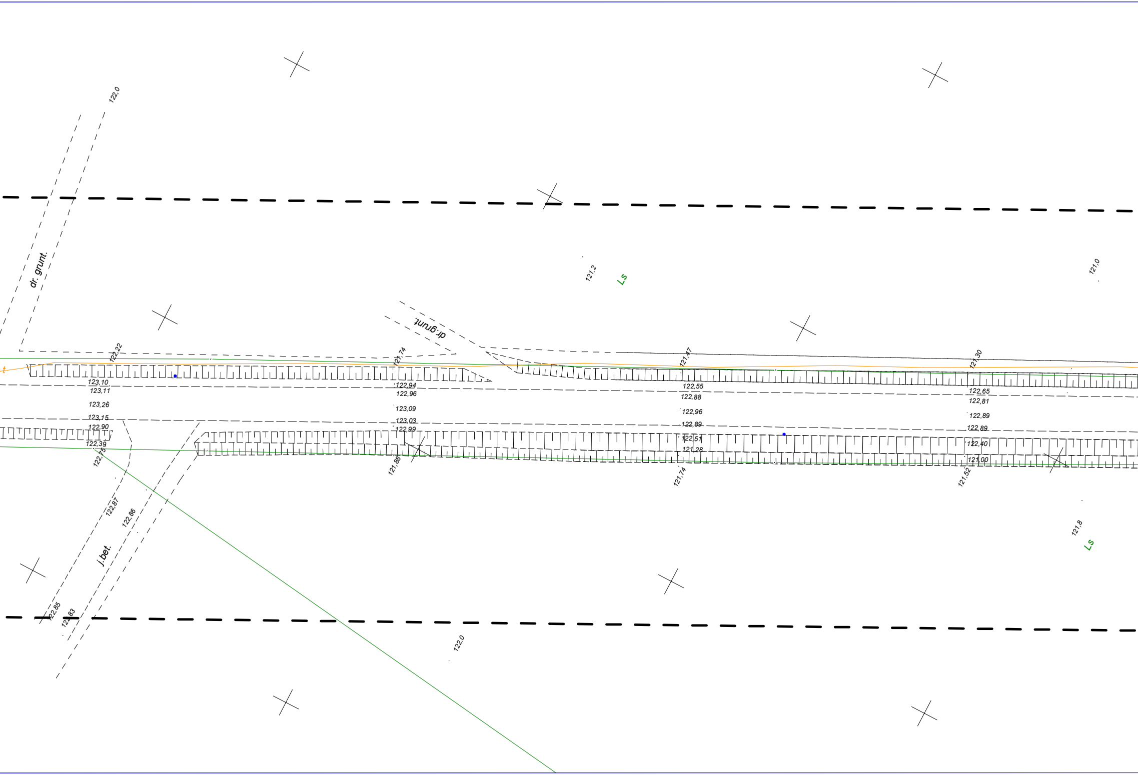

122,0
dr. grunt.
121,2
Ls
121,0
dr.grunt.
122,22
121,74
121,47
121,30
123,10
123,11
123,26
123,15
122,90
122,39
122,75
122,94
122,96
123,09
123,03
122,99
121,88
122,55
122,88
122,96
122,89
122,51
121,28
121,74
122,65
122,81
122,89
122,89
122,40
121,00
121,52
122,87
122,86
j.bet.
121,8
Ls
122,85
122,83
122,0

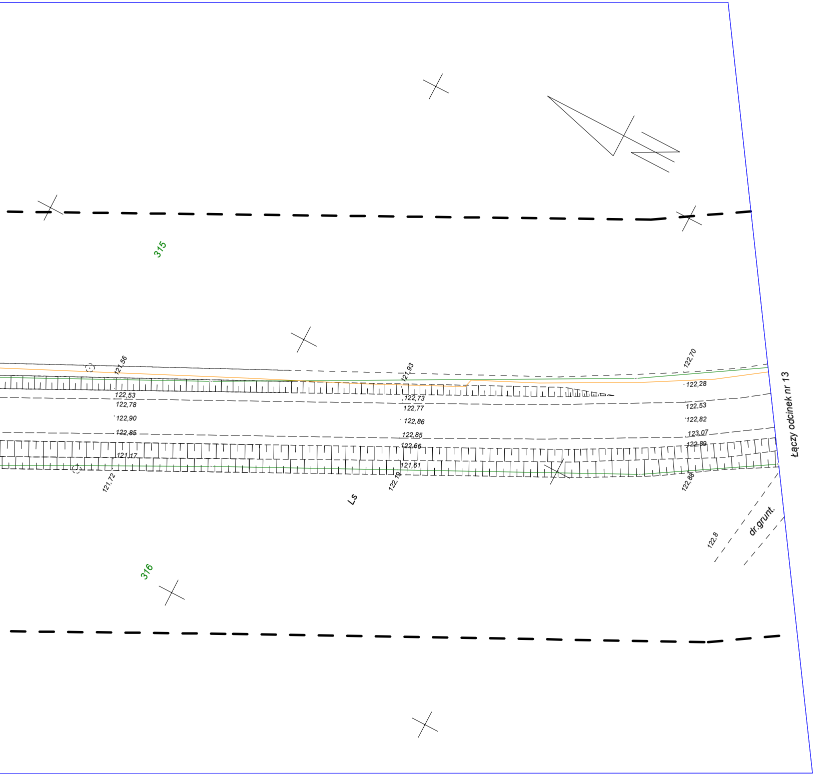
315
316
121,56
121,93
122,70
122,53
122,78
122,90
122,85
122,73
122,77
122,86
122,85
122,66
122,28
122,53
122,82
123,07
122,89
121,17
121,61
121,72
122,19
122,88
Ls
dr.grunt.
122,8
Łączy odcinek nr 13

Mapa do celów projektowych
skala 1: 500
odcinek nr 12

Nazwa obiektu: Pas drogi powiatowej 1064F od Żagania do Rudawicy
Trzebów - Identyfikator i nazwa jednostki ewidencyjnej: 081009_2, Gmina Żagań
Identyfikator i nazwa obrębu: 0018, 0018 Trzebów
Nr działki: 200, 226/1
Nie wyklucza się istnienia w terenie innych nie wykazanych na niniejszej mapie urządzeń podziemnych, które nie były zgłoszone do inwentaryzacji odpowiedniej jednostce geodezyjnej.
Dane ewidencyjne dotyczące granic działek ewidencyjnych zostały przyjęte z pomiaru bezpośredniego. Granice działek ewidencyjnych spełniają kryteria obowiązujących standardów technicznych.
Nr działek i opisy użytków wniesiono na podstawie mapy ewidencyjnej.
Punkty osnowy geodezyjnej podlegają ochronie.
Oznaczenie obszaru, który był przedmiotem opracowania --- --- --- ---

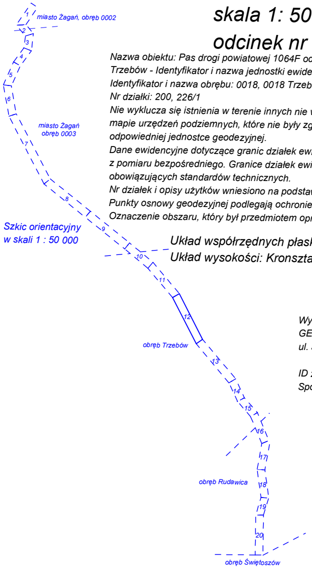
miasto Żagań, obręb 0002
miasto Żagań obręb 0003
obręb Trzebów
obręb Rudawica
obręb Świętoszów
1
2
3
4
5
6
7
8
9
10
11
12
13
14
15
16
17
18
19
20

Szkic orientacyjny
w skali 1 : 50 000

Układ współrzędnych płaskich: PL -2000 strefa 5
Układ wysokości: Kronsztadt 86

Wykonawca:
GEODETA Robert Szwal
ul. Jana Pawła II 15/17 68-100 Żagań

ID zgłoszenia : G.6640.362.2020
Sporządził dnia 26.08.2020 r.

Poświadczam, że niniejszy dokument został opracowany w wyniku prac geodezyjnych i kartograficznych, których rezultaty zawiera operat techniczny pozytywnie zweryfikowany. Jednocześnie informuję, że jestem świadomy odpowiedzialności karnej za złożenie fałszywego oświadczenia.

Identyfikator zgłoszenia prac geodezyjnych: G.6640.362.2020.
Organ służby geodezyjnej, który otrzymał zgłoszenie: Starosta Żagański
Nr oraz data sporządzenia dokumentu zawierającego wynik pozytywnej weryfikacji:

Protokół Weryfikacji Nr G.6640.362.2020_ .... z dnia .... 2020 r.
Imię i nazwisko oraz nr uprawnień zawodowych kierownika prac: