Łączy odcinek nr 6

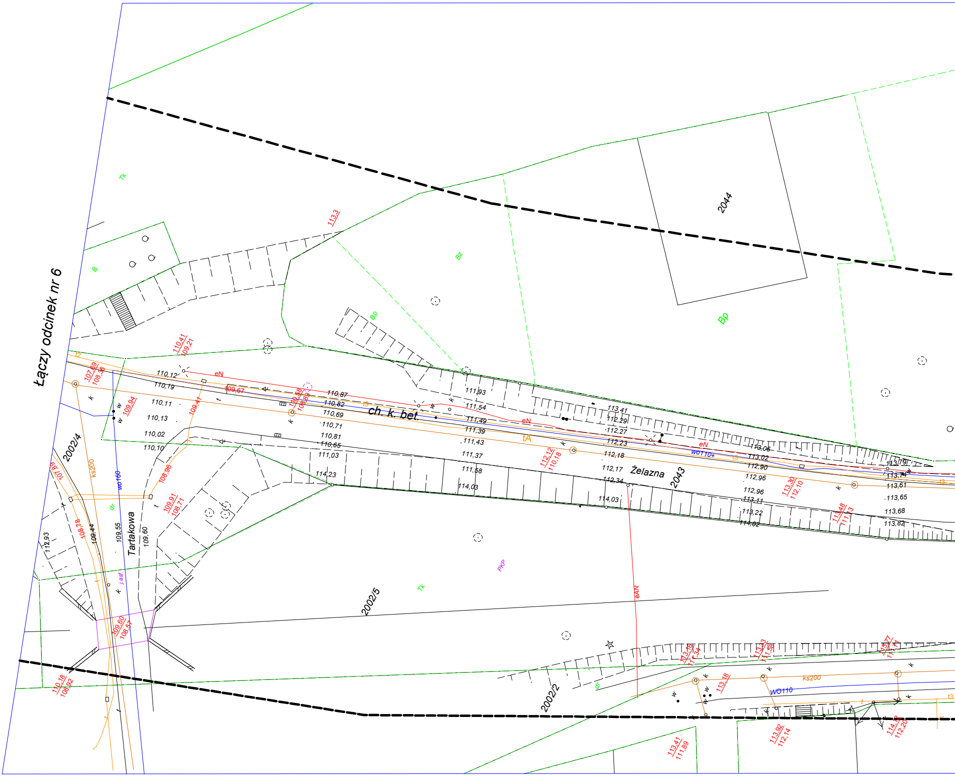
Tk
B
Bz
Bp
Bp
2044
113,3
110,41
109,21
t2
107,69
108,36
110,12
eN
110,19
109,67
110,58
108,89
110,87
110,82
t3
ch. k. bet.
110,69
110,71
110,81
110,65
111,03
114,23
110,11
110,13
110,02
110,10
109,94
109,41
w
w
k
k
t
2002/4
ks200
wo160
107,89
108,96
109,91
108,71
dr
Tartakowa
109,55
109,60
108,78
109,44
112,93
j.asf.
109,60
108,57
110,18
108,92
111,93
111,54
111,49
111,39
111,43
111,37
111,58
114,03
eN
tA
113,41
112,29
112,27
112,23
112,18
112,17
112,34
114,03
112,12
110,18
Żelazna
2043
wo110+
t3
113,06
113,02
112,90
112,96
112,96
113,11
113,22
114,02
113,30
112,10
113,48
111,13
113,79
113,74
113,61
113,65
113,68
113,82
PKP
Tk
eAN
2002/5
2002/2
dr
113,16
111,34
113,33
111,58
113,77
111,71
113,18
ks200
WO110
t
t3
113,41
111,89
113,92
112,14
114,12
112,20

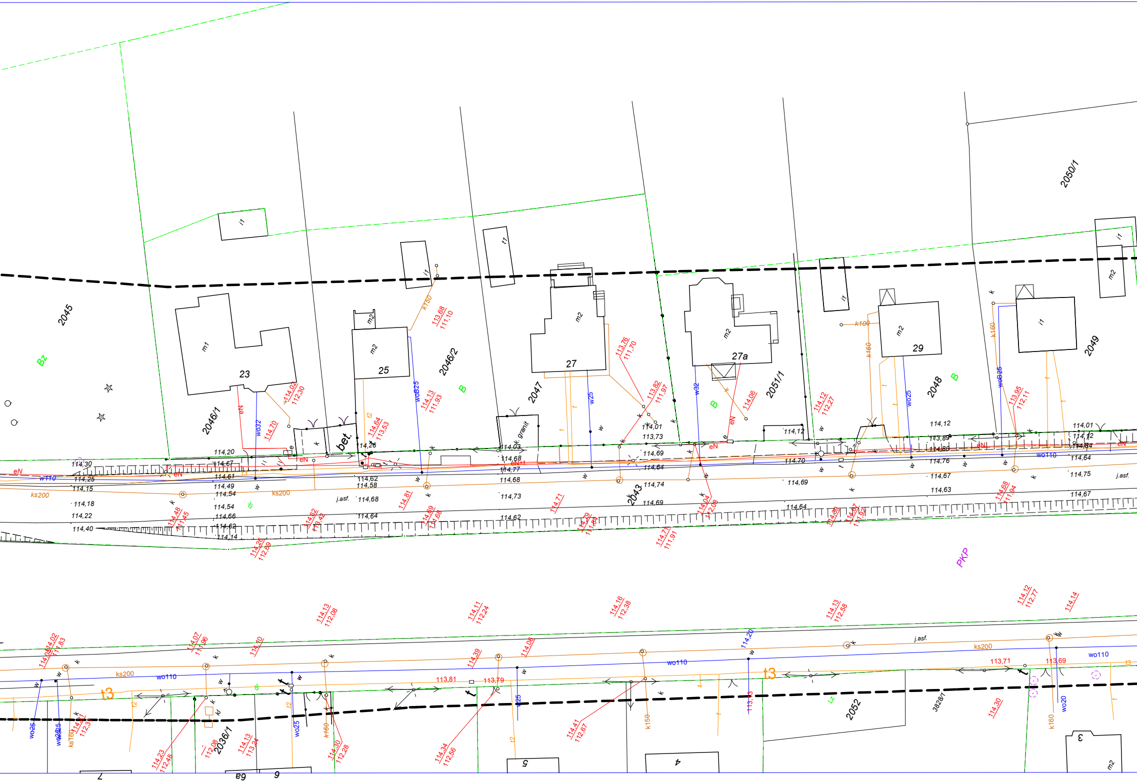
2045
Bz
2046/1
23
m1
25
m2
2046/2
B
27
2047
27a
2051/1
29
2048
2049
2050/1
i1
m2
bet.
k. granit
j.asf.
eN
w110
wo110
ks200
wo32
woB25
w25
w32
wo25
k160
k100
k750
t3
t
k
w
2043
PKP
2052
2036/1
3828/1
113,68
111,10
113,76
111,70
113,82
111,97
114,02
112,30
114,13
111,93
114,64
113,53
114,06
114,12
112,27
113,95
112,11
114,20
114,30
114,25
114,15
114,18
114,22
114,40
114,67
114,61
114,49
114,54
114,66
114,62
114,14
114,26
114,58
114,68
114,64
114,03
114,77
114,73
114,01
113,73
114,69
114,74
114,70
114,69
114,64
114,12
113,89
114,80
114,76
114,67
114,63
114,01
114,72
114,84
114,64
114,75
114,67
113,81
113,79
113,71
113,69
114,13
112,08
114,11
112,24
114,16
112,38
114,13
112,58
114,12
112,77
114,14
114,23
112,48
114,34
112,56
114,41
112,67
114,30
112,28
5
4
6
6a
7
3

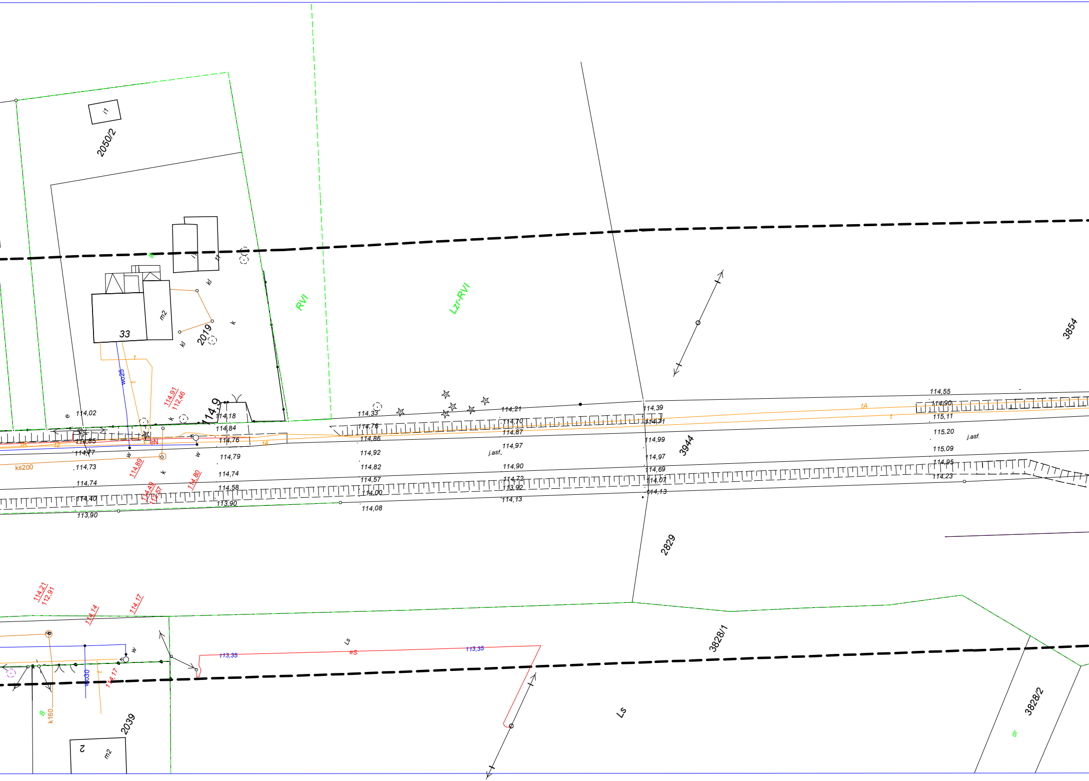

2050/2
i1
i1
i1
33
m2
kl
kl
k
2019
RVI
Lzr-RVI
3854
wo25
t
t
114,91
112,46
114,9
e
114,02
114,18
114,84
114,76
114,79
114,74
114,58
113,90
114,85
114,77
114,73
114,74
114,40
113,90
ks200
tA
t2
eN
w
w
k
k
114,89
114,80
114,49
112,57
114,33
114,76
114,86
114,92
114,82
114,57
114,00
114,08
114,21
114,70
114,87
114,97
j.asf.
114,90
114,72
113,92
114,13
114,39
114,71
114,99
114,97
114,69
114,07
114,13
3944
114,55
114,90
115,11
115,20
j.asf.
115,09
114,95
114,23
tA
t
2829
114,21
112,91
114,14
114,17
114,17
w
wo30
B
k160
2039
2
m2
Ls
eS
113,35
113,35
3828/1
Ls
3828/2
dr

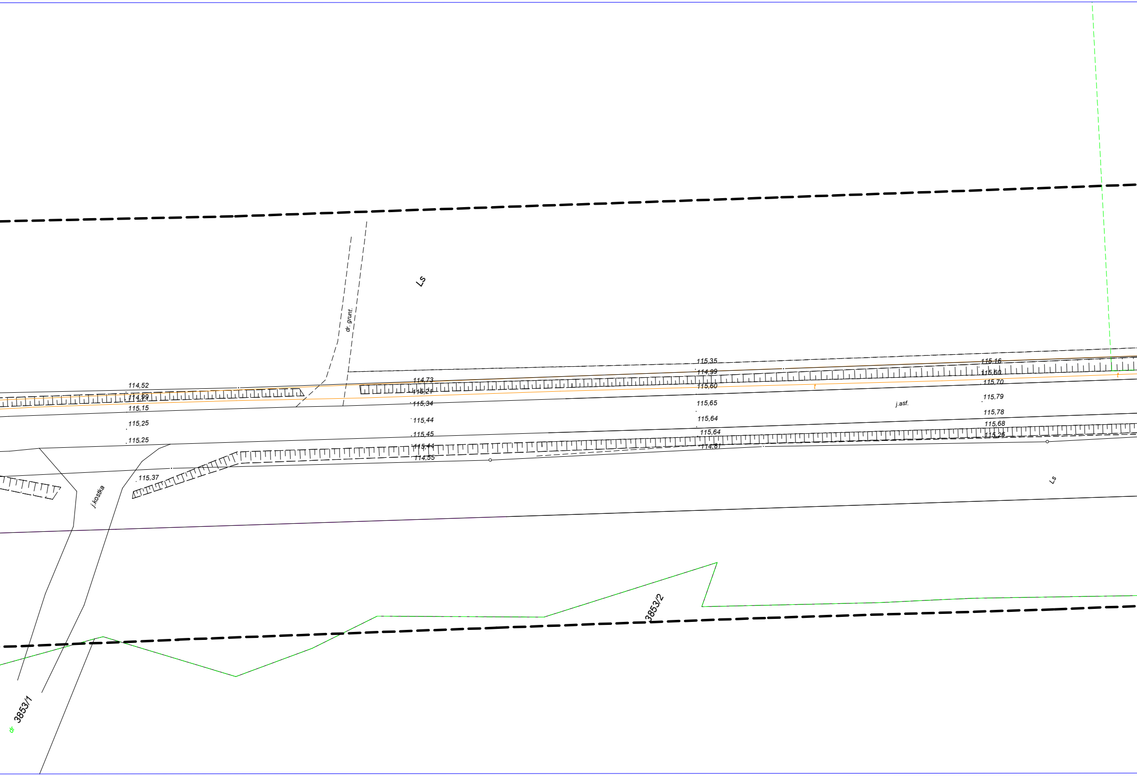
Ls
dr. grunt.
114,52
114,99
115,15
115,25
115,25
115,37
j.kostka
114,73
115,21
115,34
115,44
115,45
115,44
114,55
115,35
114,99
115,60
115,65
115,64
115,64
114,81
t
j.asf.
115,16
115,60
115,70
115,79
115,78
115,68
115,26
t
Ls
3853/2
3853/1
dr

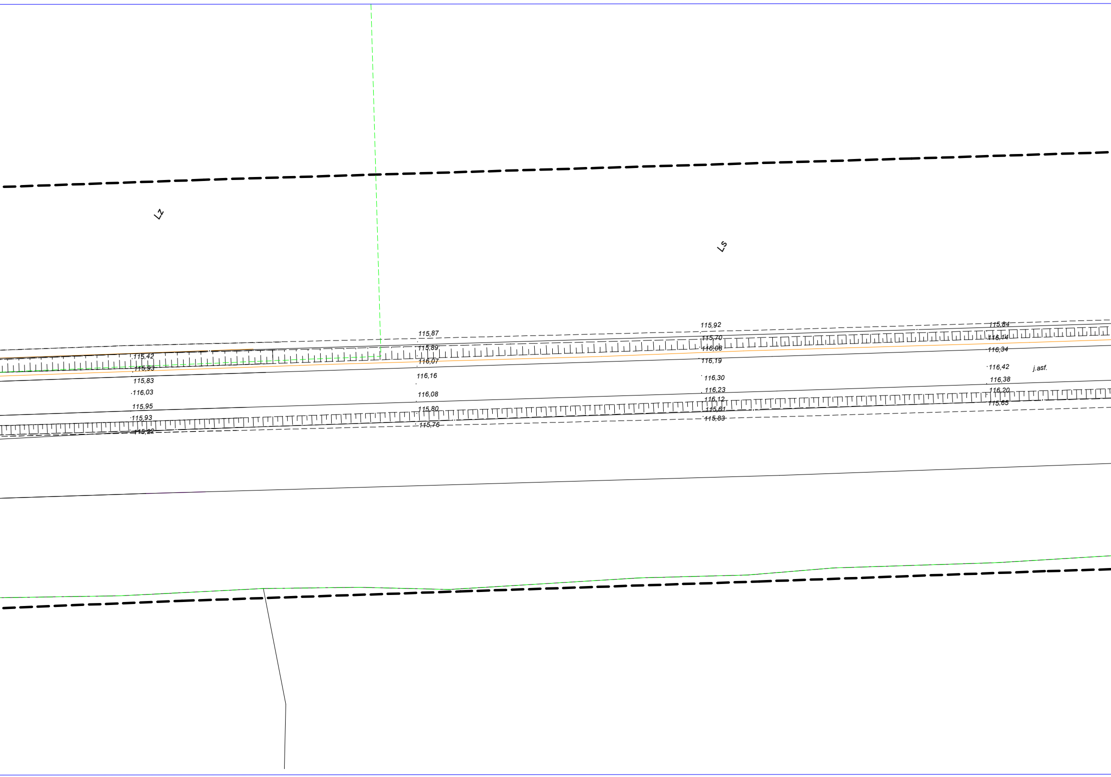
Lz
Ls
115,42
115,93
115,83
116,03
115,95
115,93
115,22
115,87
115,89
116,07
116,16
116,08
115,80
115,76
115,92
115,70
116,08
116,19
116,30
116,23
116,12
115,61
115,83
115,84
116,14
116,34
116,42
j.asf.
116,38
116,20
115,65

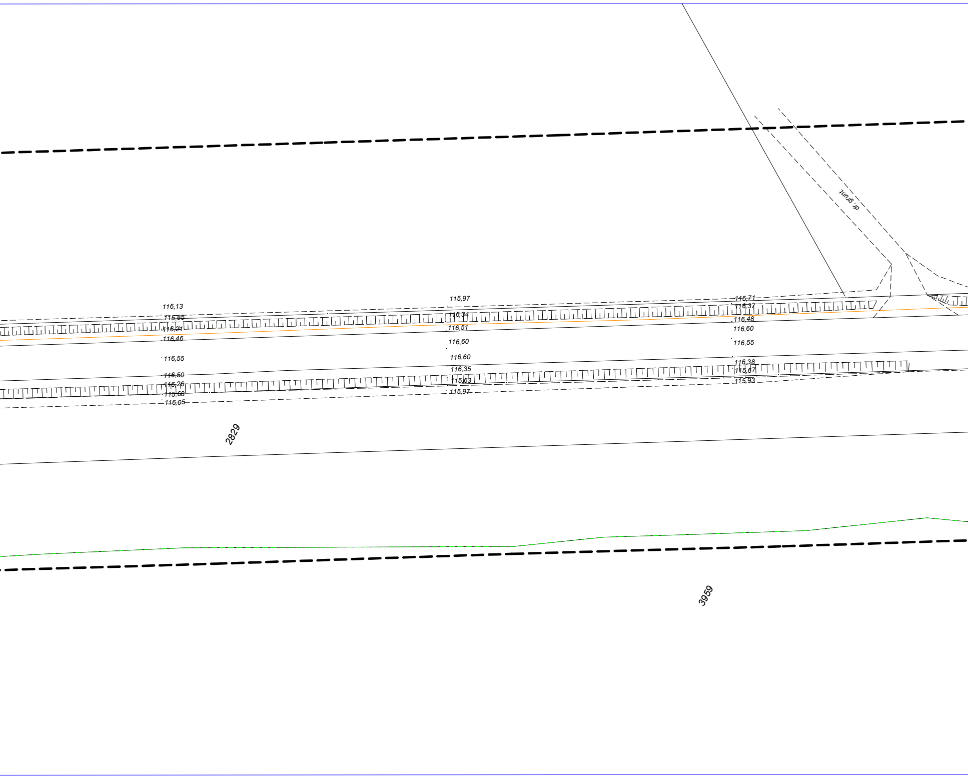
116,13
115,85
116,21
116,46
116,55
116,50
116,26
115,68
116,05
115,97
116,34
116,51
116,60
116,60
116,35
115,63
115,97
115,71
116,37
116,48
116,60
116,55
116,38
115,67
115,93
dr. grunt
2829
3959

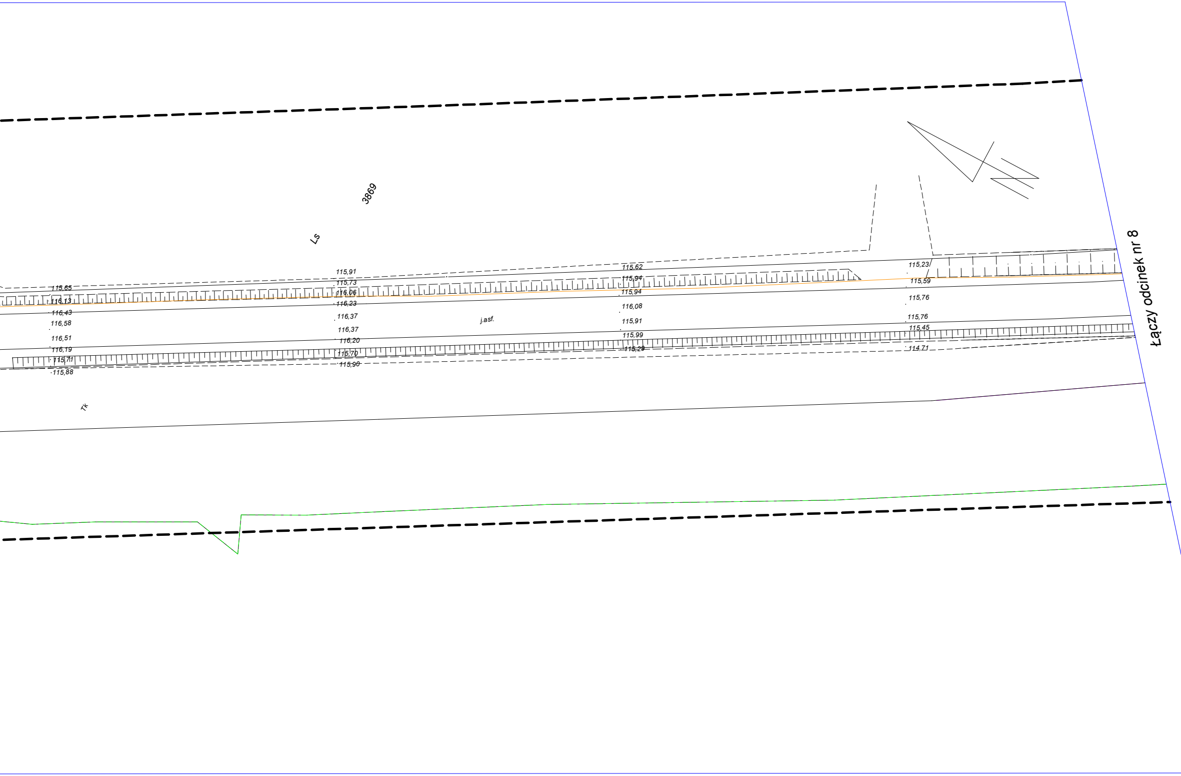
3869
Ls
115,65
116,13
116,43
116,58
116,51
116,19
115,71
115,88
115,91
115,73
116,06
116,23
116,37
116,37
116,20
115,70
115,90
j.asf.
115,62
115,94
115,94
116,08
115,91
115,99
115,29
115,23
115,59
115,76
115,76
115,45
114,71
Tk
Łączy odcinek nr 8

Mapa do celów projektowych
skala 1: 500
odcinek nr 7

Nazwa obiektu: Pas drogi powiatowej 1064F od Żagania do Rudawicy
Miasto Żagań - Identyfikator i nazwa jednostki ewidencyjnej: 081002_1, Żagań
Identyfikator i nazwa obrębu: 0003, 0003 Żagań
Nr działki: 3106, 2018, 2043, 3101, 3102/3, 3944
Nie wyklucza się istnienia w terenie innych nie wykazanych na niniejszej mapie urzędzeń podziemnych, które nie były zgłoszone do inwentaryzacji odpowiedniej jednostce geodezyjnej.
Dane ewidencyjne dotyczące granic działek ewidencyjnych zostały przyjęte z pomiaru bezpośredniego. Granice działek ewidencyjnych spełniają kryteria obowiązujących standardów technicznych.
Nr działek i opisy użytków wniesiono na podstawie mapy ewidencyjnej.
Punkty osnowy geodezyjnej podlegają ochronie.
Oznaczenie obszaru, który był przedmiotem opracowania --- --- --- ---

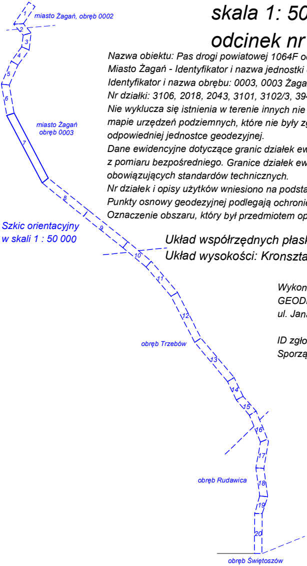
miasto Żagań, obręb 0002
1
2
3
4
5
6
miasto Żagań
obręb 0003
7
8
9
10
11
12
obręb Trzebów
13
14
15
16
17
obręb Rudawica
18
19
20
obręb Świętoszów

Szkic orientacyjny
w skali 1 : 50 000

Układ współrzędnych płaskich: PL -2000 strefa 5
Układ wysokości: Kronsztadt 86

Wykonawca:
GEODETA Robert Szwal
ul. Jana Pawła II 15/17 68-100 Żagań

ID zgłoszenia : G.6640.362.2020
Sporządził dnia 26.08.2020 r.

Poświadczam, że niniejszy dokument został opracowany w wyniku prac geodezyjnych i kartograficznych, których rezultaty zawiera operat techniczny pozytywnie zweryfikowany. Jednocześnie informuję, że jestem świadomy odpowiedzialności karnej za złożenie fałszywego oświadczenia.

Identyfikator zgłoszenia prac geodezyjnych: G.6640.362.2020.
Organ służby geodezyjnej, który otrzymał zgłoszenie: Starosta Żagański
Nr oraz data sporządzenia dokumentu zawierającego wynik pozytywnej weryfikacji:

Protokół Weryfikacji Nr G.6640.362.2020_ .... z dnia .... 2020 r.
Imię i nazwisko oraz nr uprawnień zawodowych kierownika prac: