



BUDYNEK SZPITALA W ŻAGANIU
ELEWACJA POŁUDNIOWO - ZACHODNIA (BOCZNA)

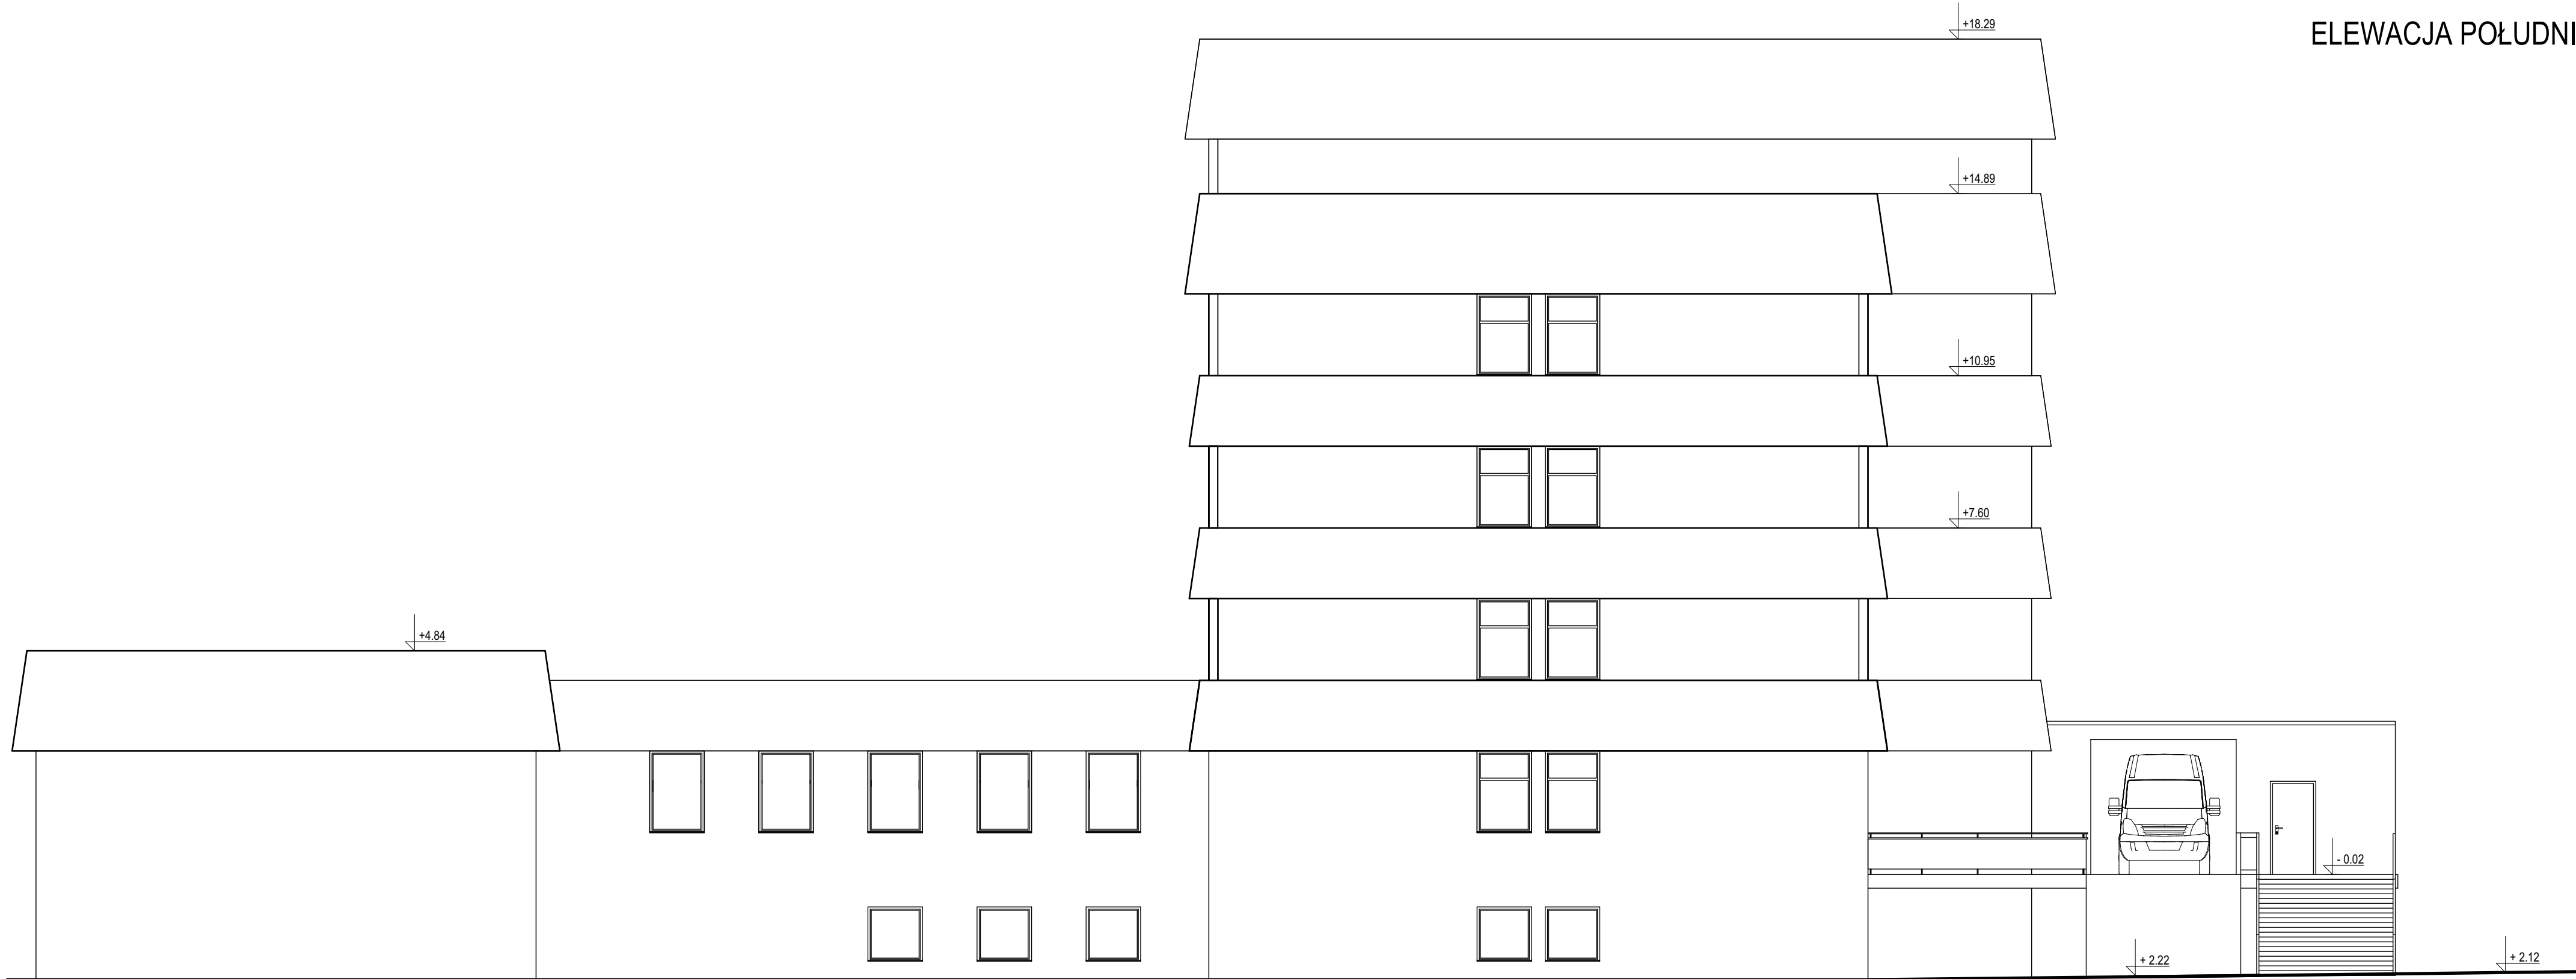

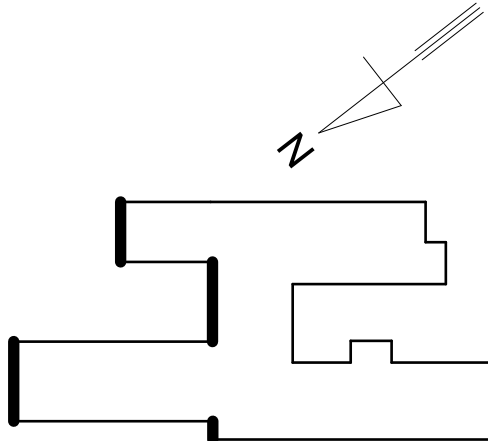

PRACOWNIA PROJEKTOWA
MARTA SUTOR

PRACOWNIA PROJEKTOWA MARTA SUTOR
67-320 Malomice, Śliwnik 1G
e-mail: pp.martasutor@gmail.com

| | | | |
|---|--|-------------|---------|
| Inwestor: | POWIAT ŻAGĄŃSKI ul. Dworcowa 39, 68-100 Żagań | | |
| Temat: | Opracowanie dokumentacji technicznej zmiany projektu | | |
| Obiekt: | budowlanego przebudowy budynku w Żaganiu, ul. Żelazna 1, dz. nr 1022 | | |
| Nazwa rysunku: | ELEWACJA PD.-ZACH. - INWENTARYZACJA | | |
| Stadium: | PROJEKT BUDOWLANY | | |
| Branża: | ARCHITEKTURA, KONSTRUKCJA | | |
| Imię, Nazwisko, uprawnienia: | | Data: | Podpis: |
| Projektant: | mgr inż. MARTA SUTOR uprawniona do projektowania bez ograniczeń w spec. konstrukcyjnej nr LBS/0007/PBkb/19 | 2021.04 | |
| Rewizja: | Skala: | Nr rysunku: | |
| - | 1 : 100 | I 03 | |
| Rozporzeczanie i powielanie niniejszej dokumentacji bez zgody posiadacza praw autorskich jest zabronione, Dz.U.24/1994, poz 63, art. 115-118. | | | |
| Projekt wykonano za pomocą programu ArchiCad 2010 nr serijny 10-6051807 | | | |