


Województwo: lubuskie

Powiat: żagański

Jednostka ewidencyjna: 081002_1, Żagań

Obręb: 0002, 0002 Żagań

Działka: 1022, 1028/2

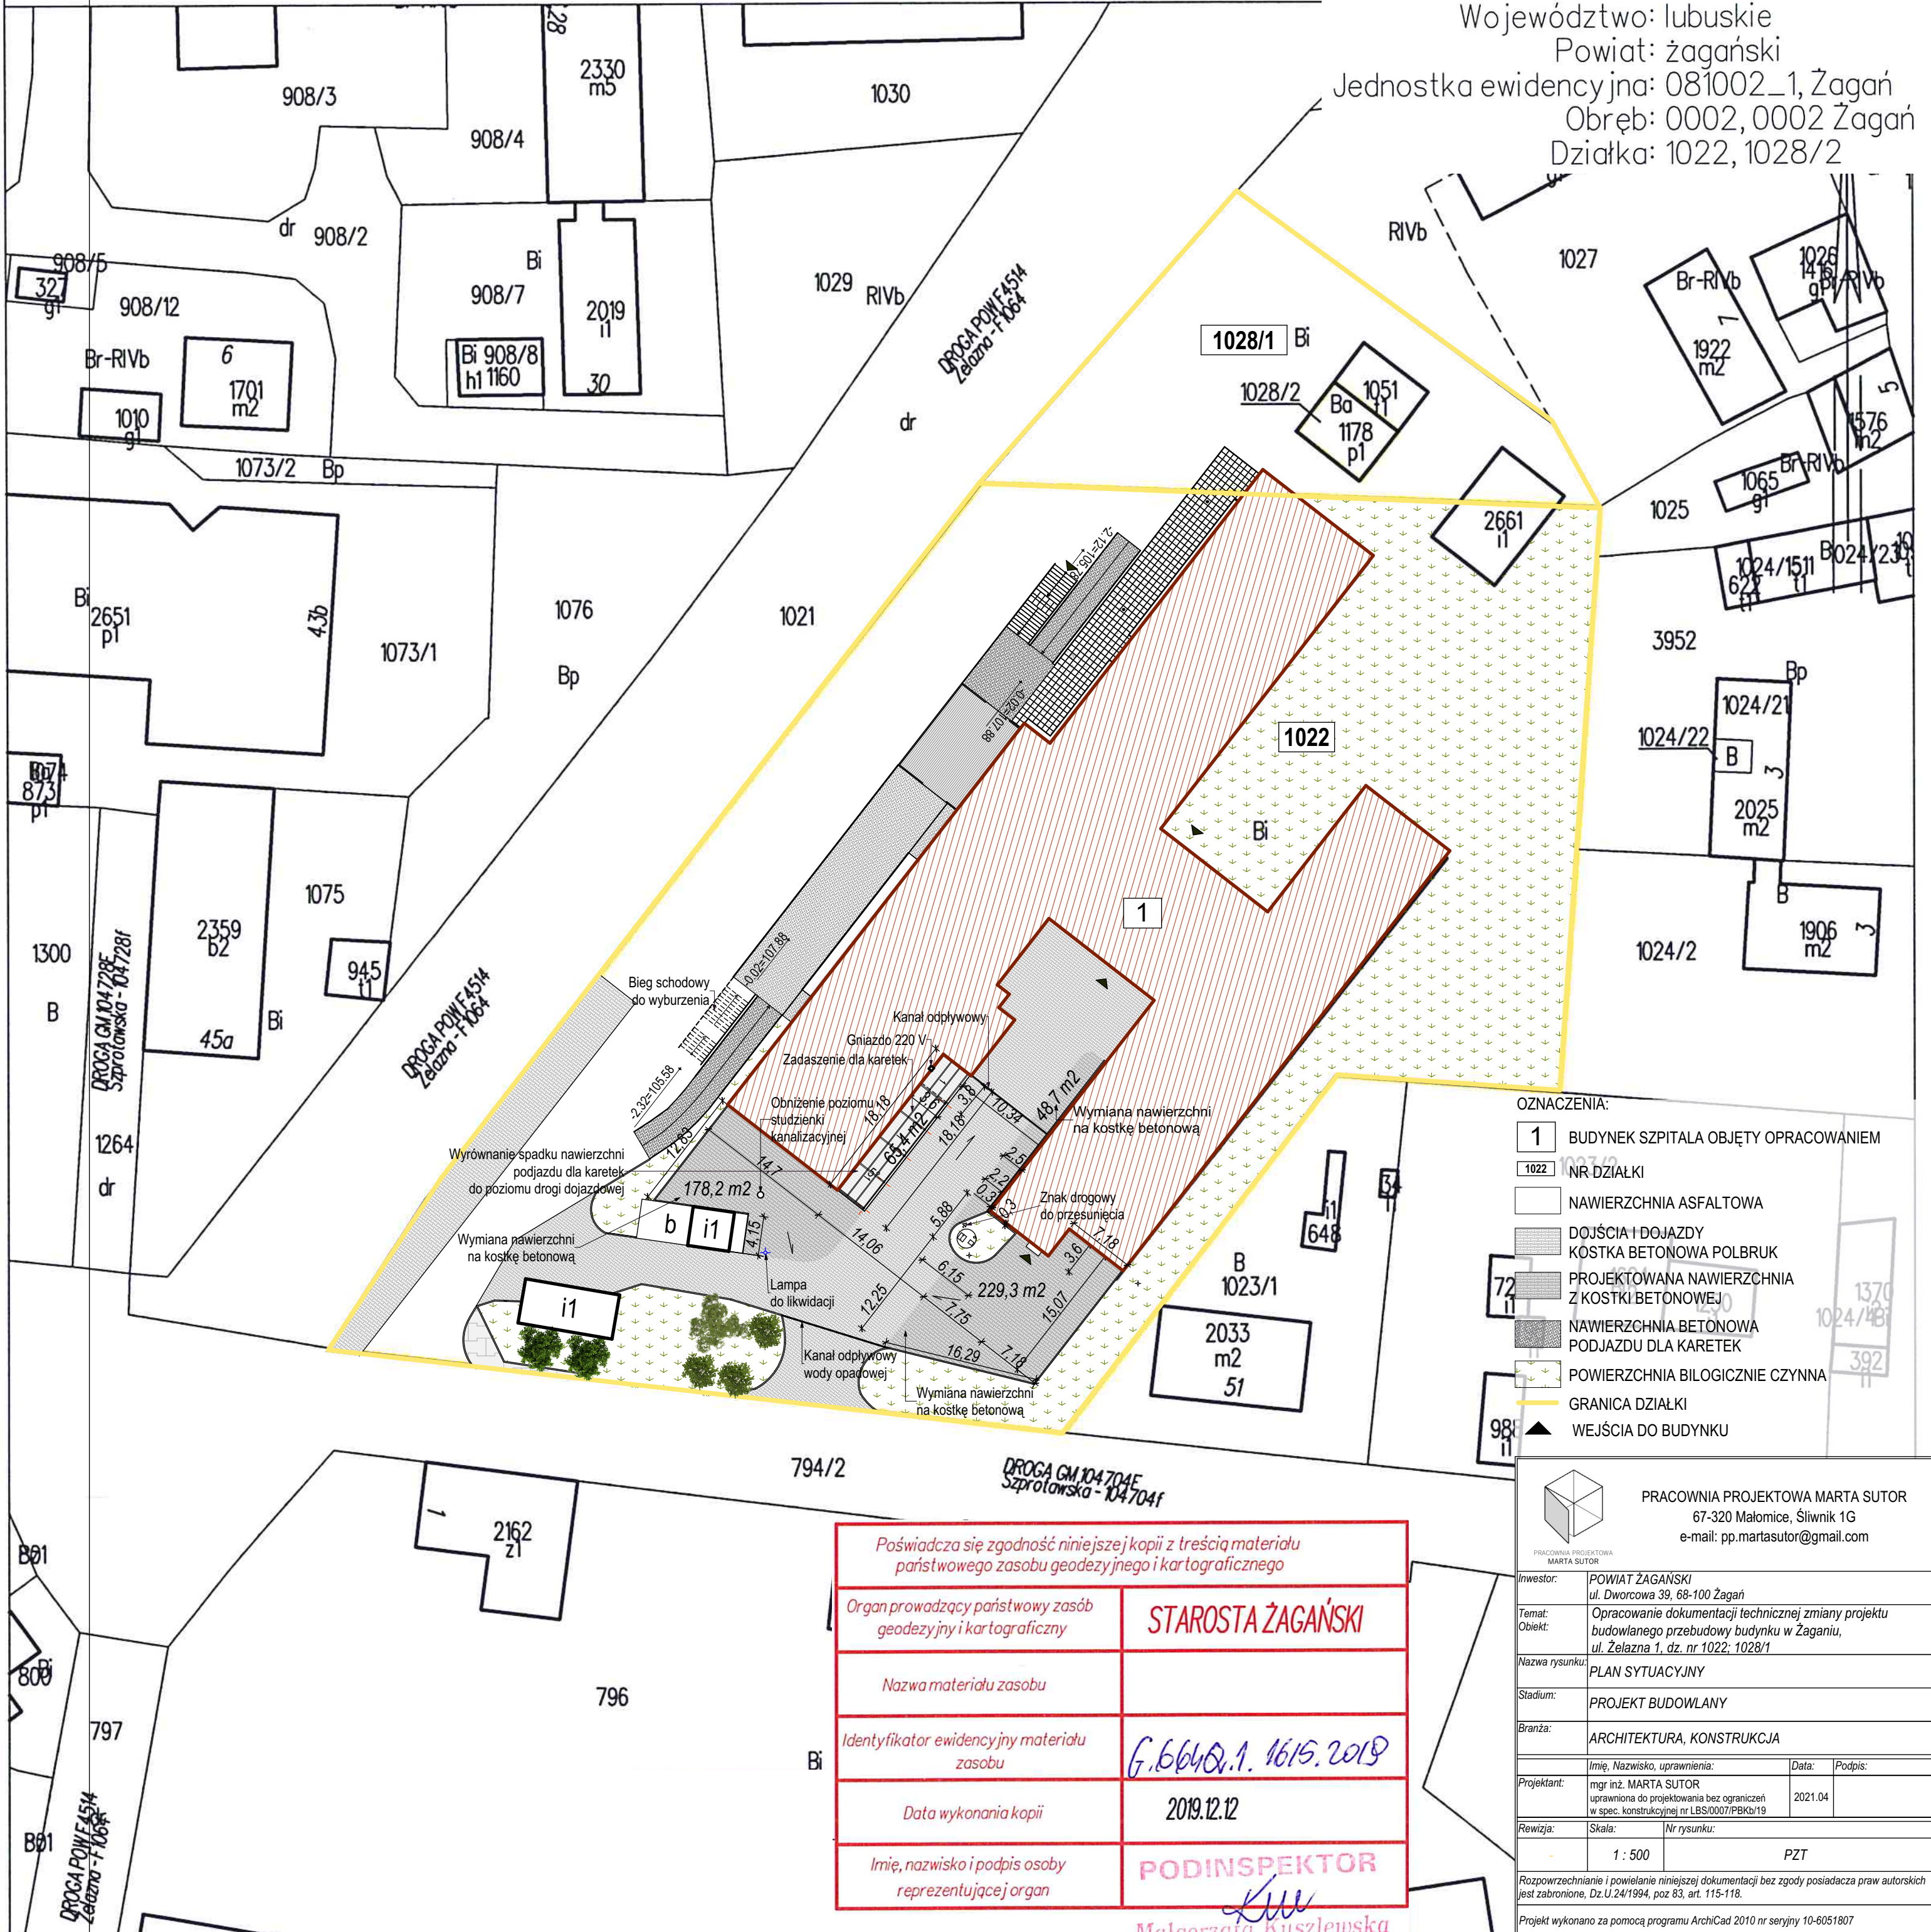

- OZNACZENIA:
- 1 BUDYNEK SZPITALA OBJĘTY OPRACOWANIEM
 - 1022 NR DZIAŁKI
 - NAWIERZCHNIA ASFALTOWA
 - DOJŚCIA I DOJAZDY KOSTKA BETONOWA POLBRUK
 - PROJEKTOWANA NAWIERZCHNIA Z KOSTKI BETONOWEJ
 - NAWIERZCHNIA BETONOWA PODJAZDU DLA KARETEK
 - POWIERZCHNIA BIOLOGICZNIE CZYNNA
 - GRANICA DZIAŁKI
 - WEJŚCIA DO BUDYNKU

PRACOWNIA PROJEKTOWA MARTA SUTOR
67-320 Małomice, Śliwnik 1G
e-mail: pp.martasutor@gmail.com

Poświadczą się zgodność niniejszej kopii z treścią materiału państwowego zasobu geodezyjnego i kartograficznego	
Organ prowadzący państwowy zasób geodezyjny i kartograficzny	STAROSTA ŻAGAŃSKI
Nazwa materiału zasobu	
Identyfikator ewidencyjny materiału zasobu	G.6640.1. 1615. 2019
Data wykonania kopii	2019.12.12
Imię, nazwisko i podpis osoby reprezentującej organ	PODINSPEKTOR <i>Kuu</i> Małgorzata Kuszlewska

Investor:	POWIAT ŻAGAŃSKI ul. Dworcowa 39, 68-100 Żagań
Temat:	Opracowanie dokumentacji technicznej zmiany projektu budowlanego przebudowy budynku w Żaganii, ul. Żelazna 1, dz. nr 1022; 1028/1
Obiekt:	
Nazwa rysunku:	PLAN SYTUACYJNY
Stadium:	PROJEKT BUDOWLANY
Branża:	ARCHITEKTURA, KONSTRUKCJA
Projektant:	mgr inż. MARTA SUTOR uprawniona do projektowania bez ograniczeń w spec. konstrukcyjnej nr LBS/0007/PBkb/19
Projekcja:	2021.04
Rewizja:	Skala: 1 : 500 Nr rysunku: PZT

Rozporządzenie i powielanie niniejszej dokumentacji bez zgody posiadacza praw autorskich jest zabronione, Dz.U.24/1994, poz 83, art. 115-118.
Projekt wykonano za pomocą programu ArchiCad 2010 nr seryjny 10-6051807