


OTWIERALNE, PEŁNIAJĄCE FUNKCJE KLAPY ODDYMIAJĄCO PRZEWIETRZAJĄCEJ STEROWANIE ELEKTRYCZNE

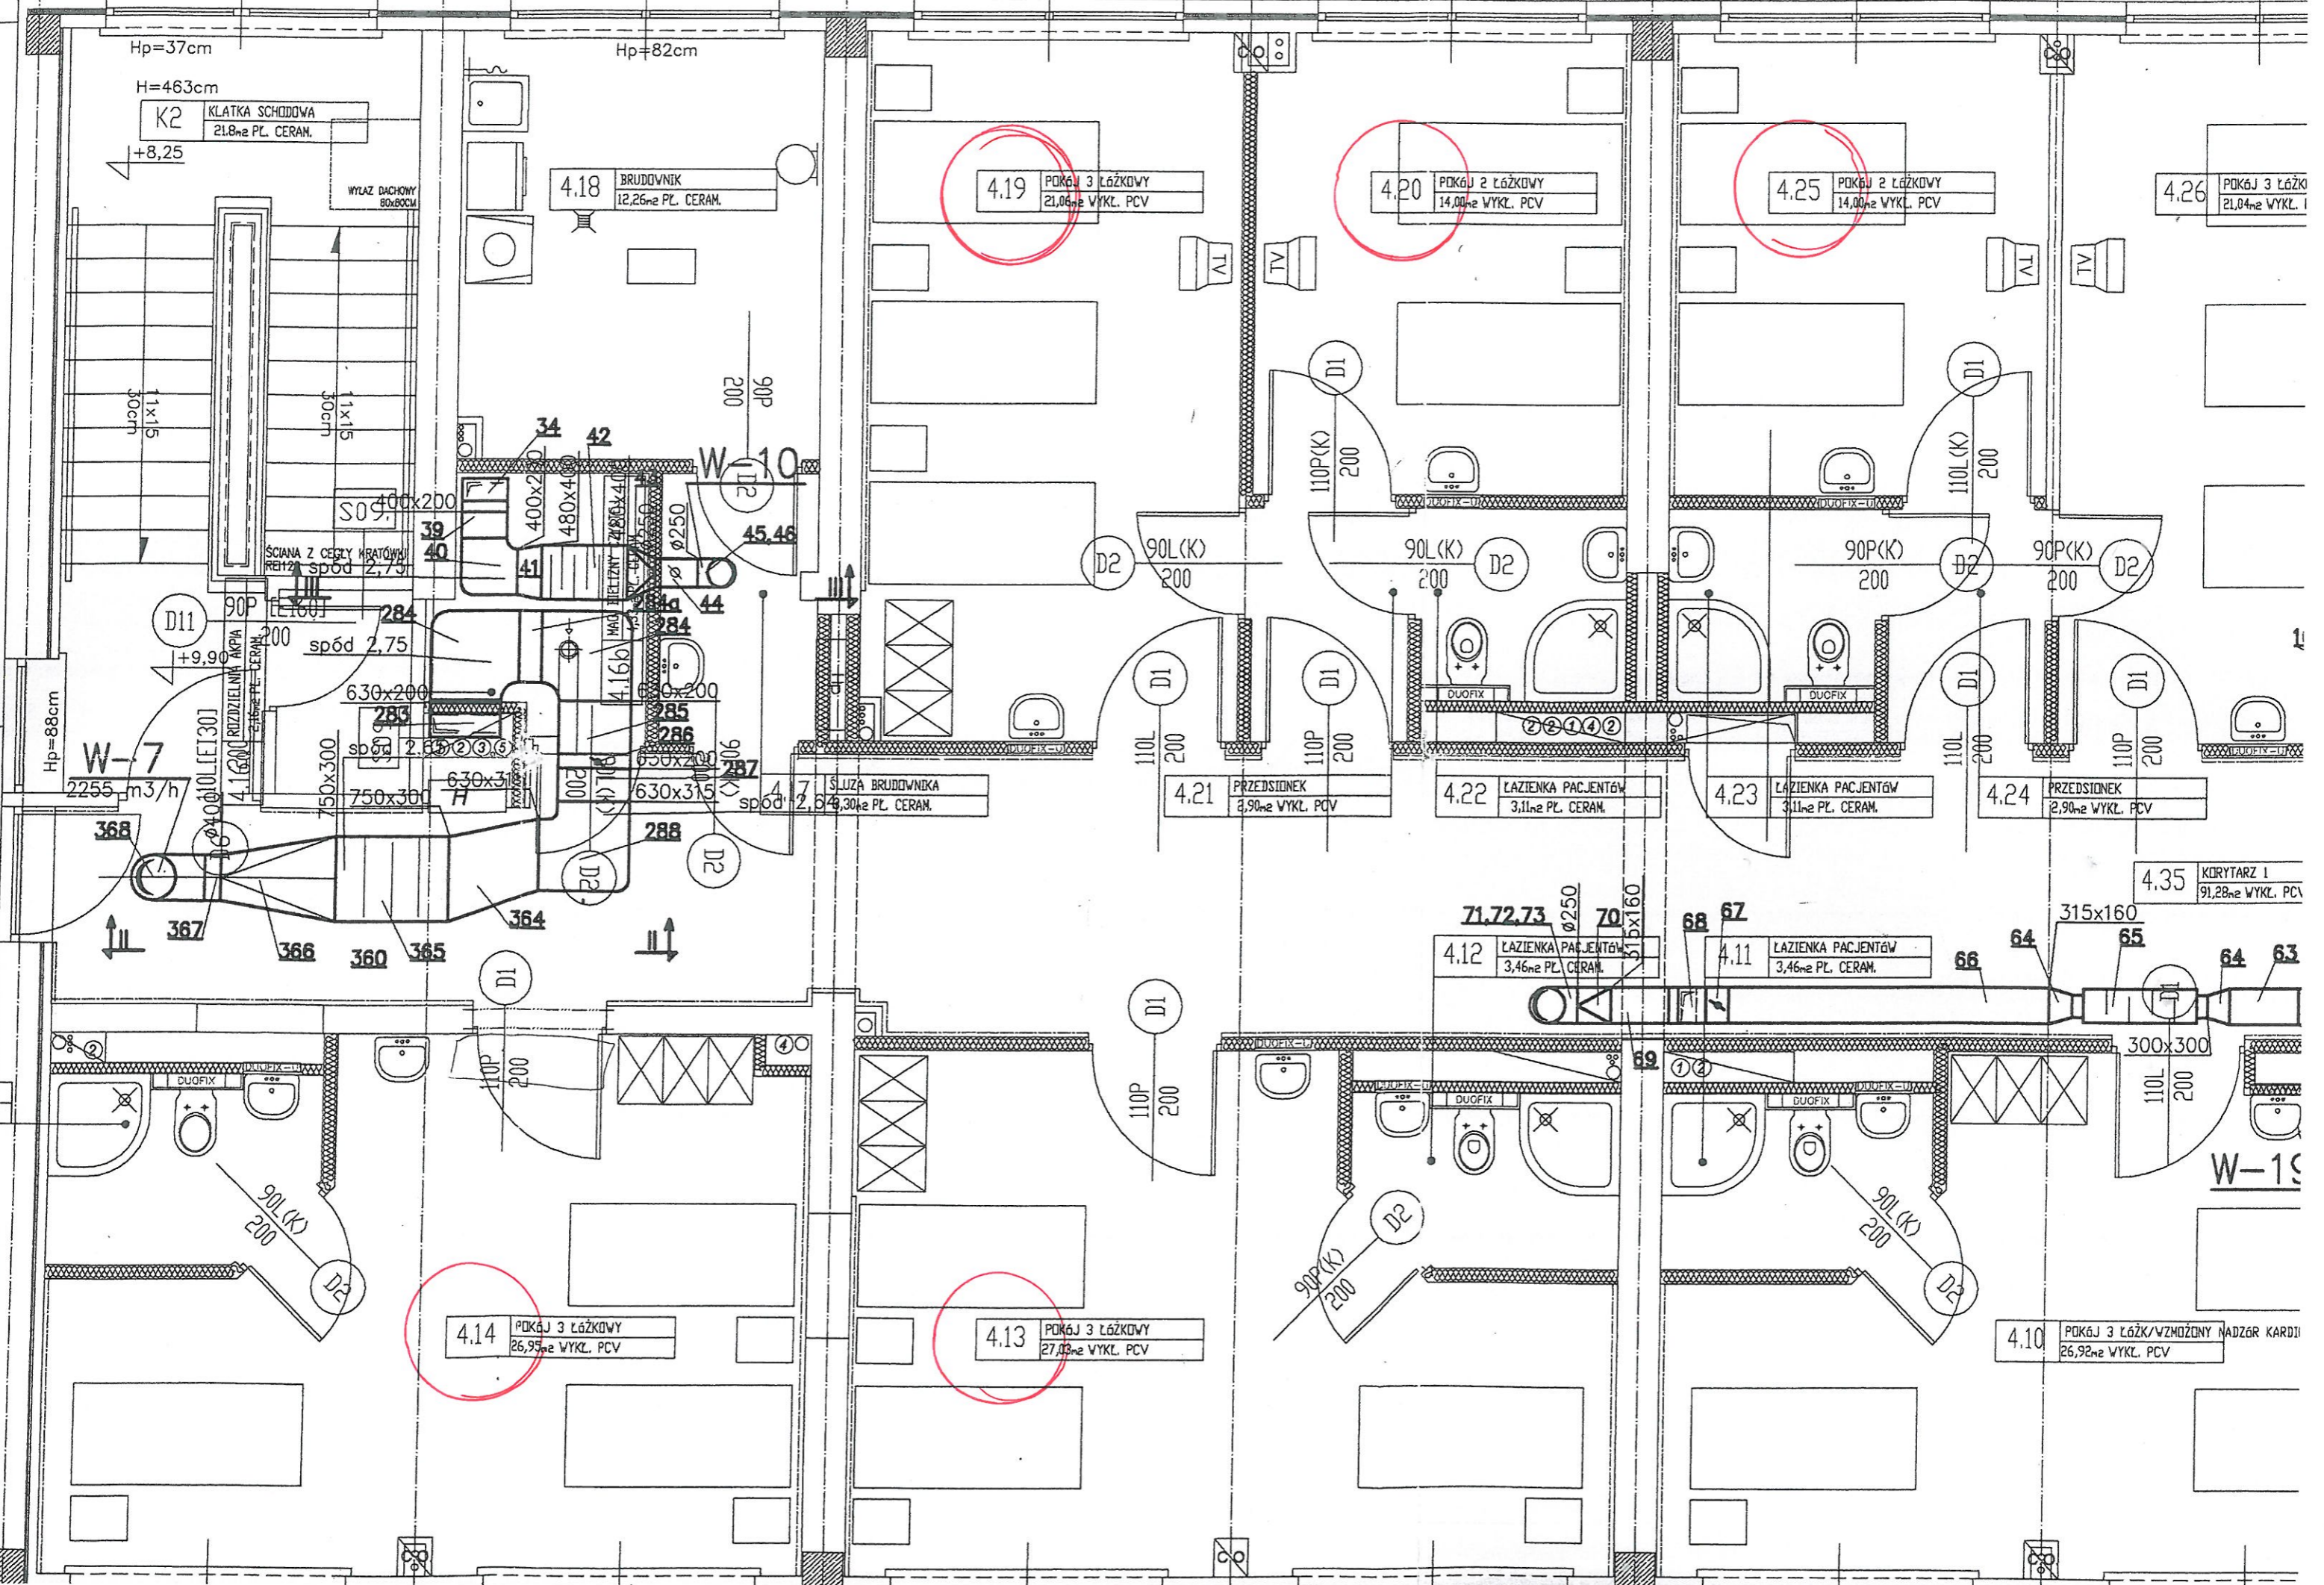

Hp=37cm

Hp=82cm

H=463cm

K2 KLATKA SCHODOWA
21,8m² PL. CERAM.

+8,25

WYŁAZ DACHOWY
80x80cm

4.18 BRUDOWNIK
12,26m² PL. CERAM.

4.19 POKÓJ 3 ŁÓŻKOWY
21,06m² WYKL. PCV

4.20 POKÓJ 2 ŁÓŻKOWY
14,00m² WYKL. PCV

4.25 POKÓJ 2 ŁÓŻKOWY
14,00m² WYKL. PCV

4.26 POKÓJ 3 ŁÓŻKOWY
21,04m² WYKL. PCV

SCIANA Z CEGŁY KIRATOWY
REHIZ spód 2,75

RIZYLINIA AKPIA
4,16m² PL. CERAM.

W-7 2255 m³/h

SLUZA BRUDOWNIKA
2,54m² PL. CERAM.

4.21 PRZEDSIÓNEK
4,90m² WYKL. PCV

4.22 ŁAZIENKA PACJENTÓW
3,11m² PL. CERAM.

4.23 ŁAZIENKA PACJENTÓW
3,11m² PL. CERAM.

4.24 PRZEDSIÓNEK
2,90m² WYKL. PCV

4.35 KORYTARZ 1
91,28m² WYKL. PCV


4.12 ŁAZIENKA PACJENTÓW
3,46m² PL. CERAM.

4.11 ŁAZIENKA PACJENTÓW
3,46m² PL. CERAM.

4.14 POKÓJ 3 ŁÓŻKOWY
26,95m² WYKL. PCV

4.13 POKÓJ 3 ŁÓŻKOWY
27,03m² WYKL. PCV

4.10 POKÓJ 3 ŁÓŻK/WZMOCZONY NADZÓR KARDIO
26,92m² WYKL. PCV

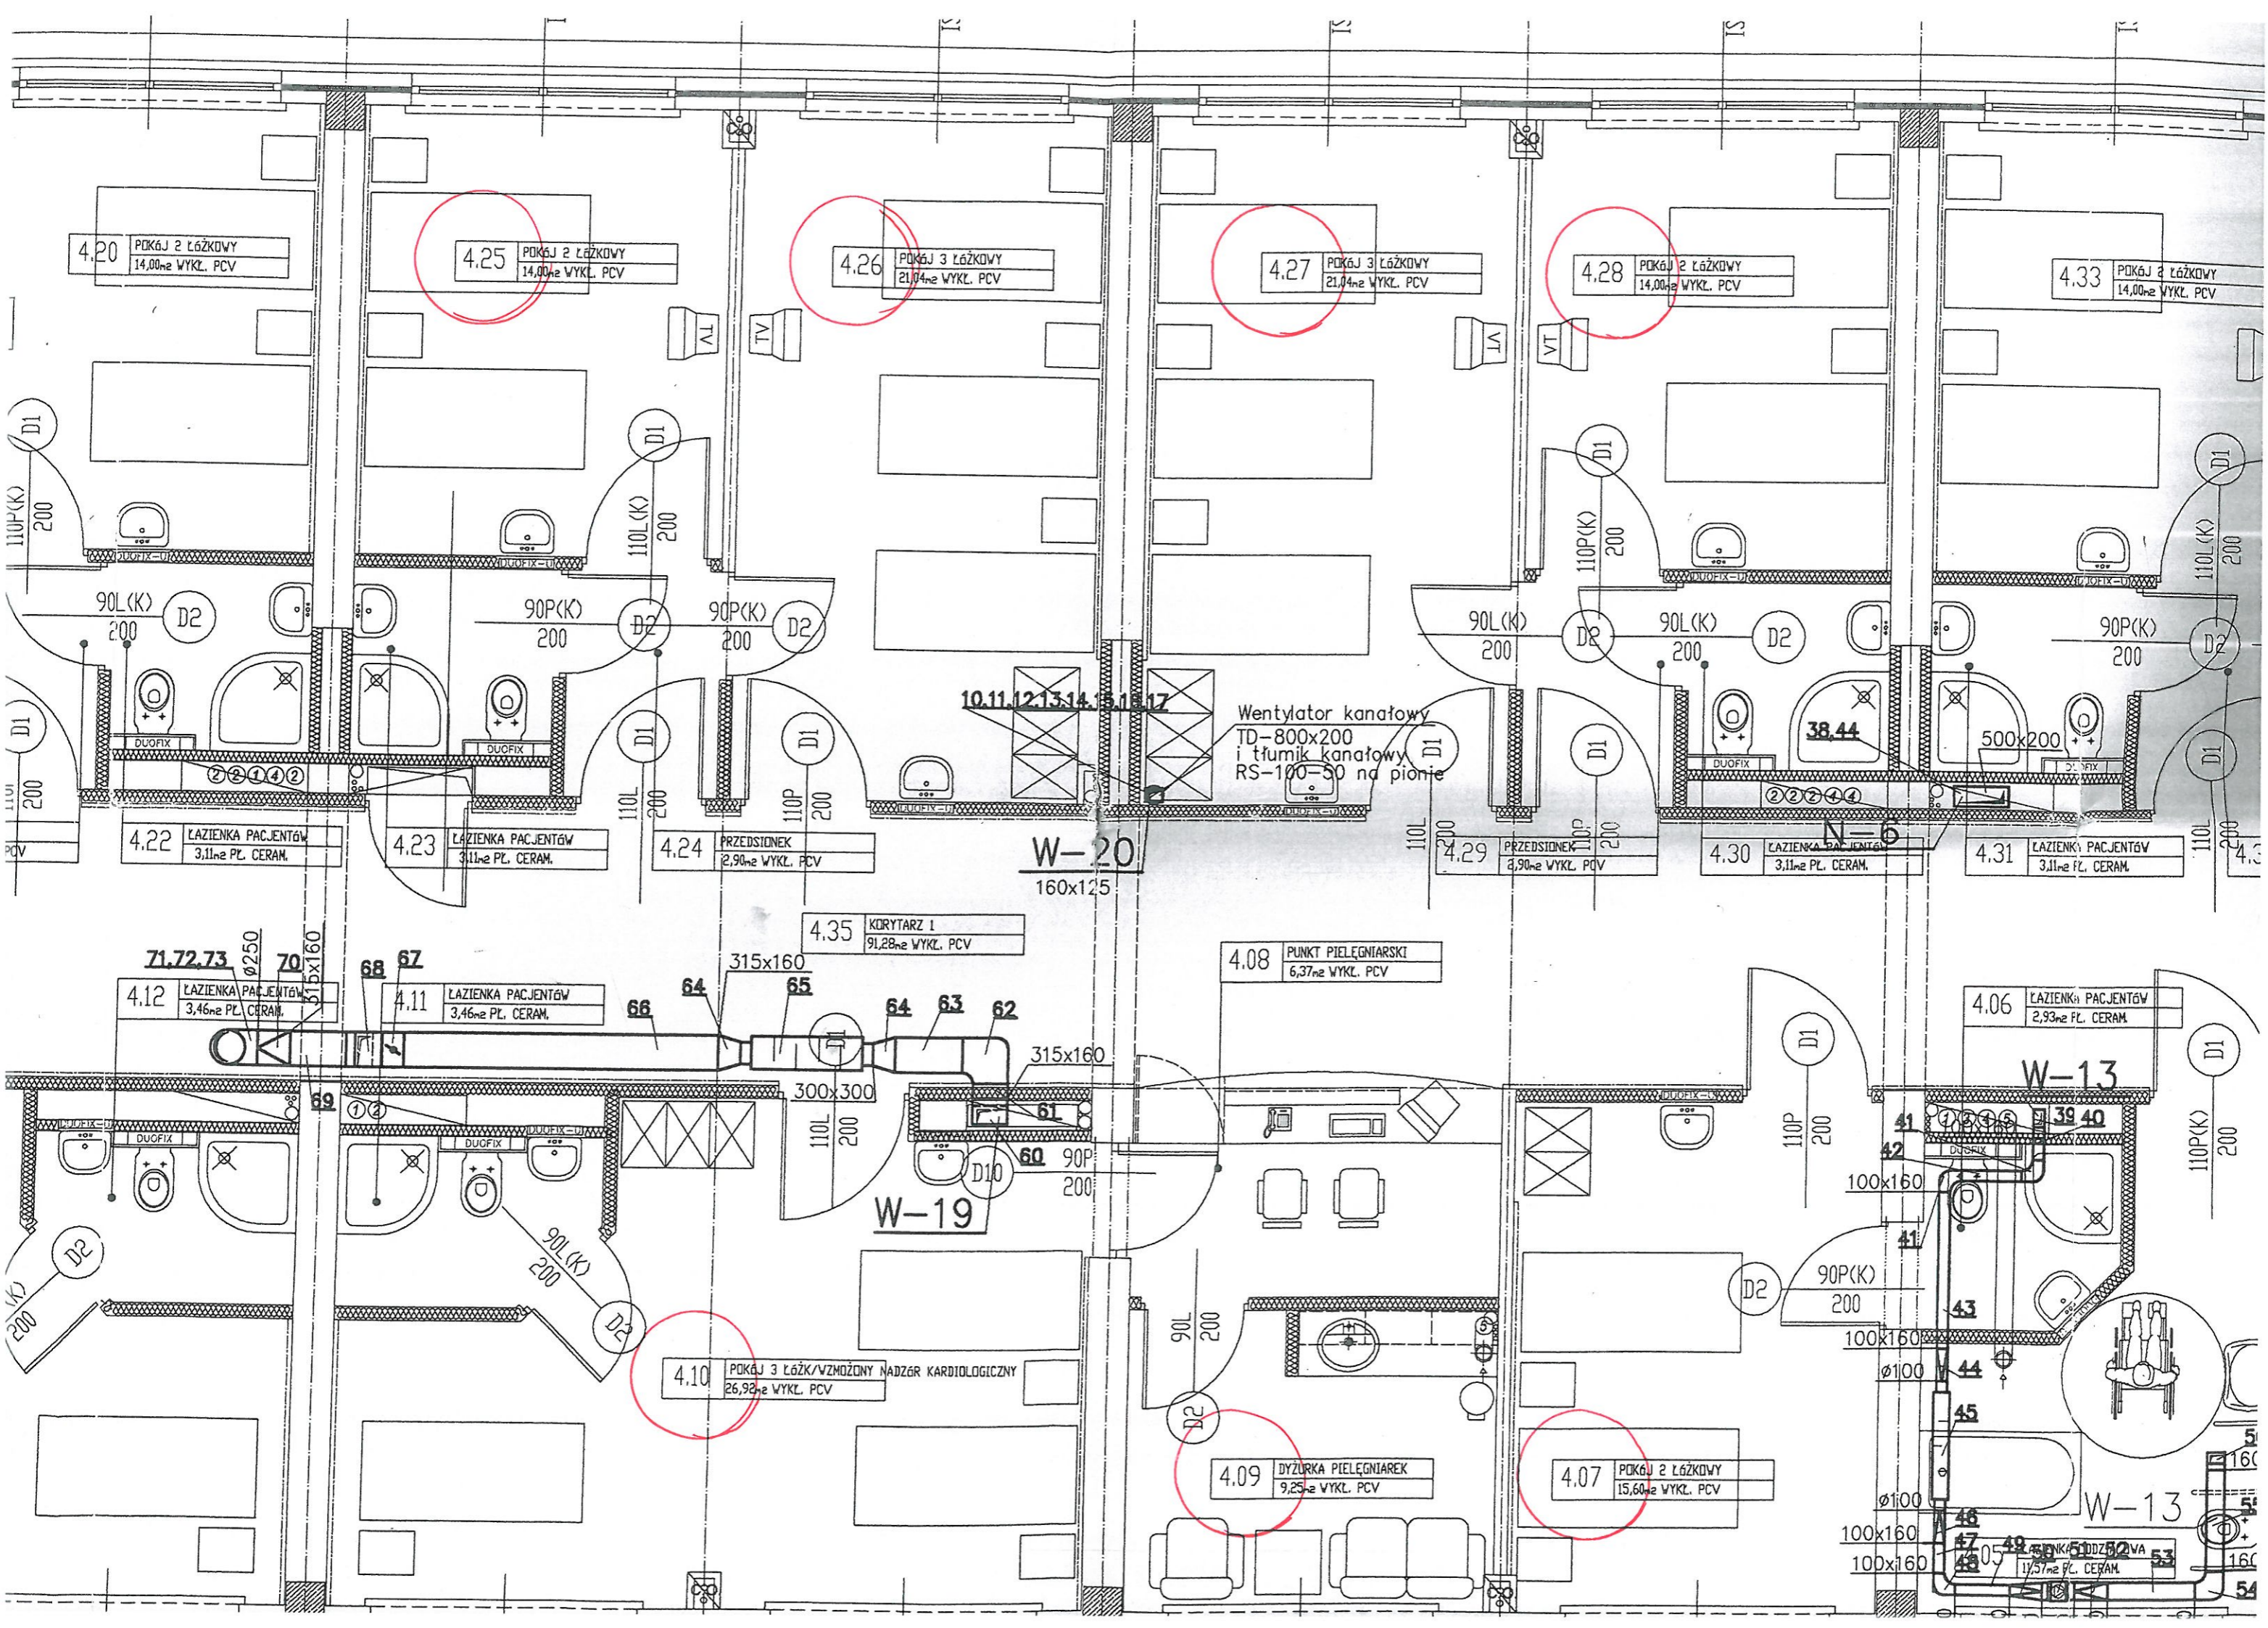

4.20 POKÓJ 2 ŁÓŻKOWY
14,00m² WYKL. PCV

4.25 POKÓJ 2 ŁÓŻKOWY
14,00m² WYKL. PCV

4.26 POKÓJ 3 ŁÓŻKOWY
21,04m² WYKL. PCV

4.27 POKÓJ 3 ŁÓŻKOWY
21,04m² WYKL. PCV

4.28 POKÓJ 2 ŁÓŻKOWY
14,00m² WYKL. PCV

4.33 POKÓJ 2 ŁÓŻKOWY
14,00m² WYKL. PCV

10.11.12.13.14.15.16.17
Wentylator kanałowy
TD-800x200
i tłumik kanałowy
RS-100-50 na pionie

W-20
160x125

N=6

4.22 ŁAZIENKA PACJENTÓW
3,11m² PL. CERAM.

4.23 ŁAZIENKA PACJENTÓW
3,11m² PL. CERAM.

4.24 PRZEDSIÓNEK
2,90m² WYKL. PCV

4.29 PRZEDSIÓNEK
2,90m² WYKL. PCV

4.30 ŁAZIENKA PACJENTÓW
3,11m² PL. CERAM.

4.31 ŁAZIENKA PACJENTÓW
3,11m² PL. CERAM.

71.72.73
4.12 ŁAZIENKA PACJENTÓW
3,46m² PL. CERAM.

68 67
4.11 ŁAZIENKA PACJENTÓW
3,46m² PL. CERAM.

4.35 KORYTARZ I
91,28m² WYKL. PCV

4.08 PUNKT PIELEŃNIARSKI
6,37m² WYKL. PCV

4.06 ŁAZIENKA PACJENTÓW
2,93m² PL. CERAM.

W-19

W-13

4.10 POKÓJ 3 ŁÓŻK/VZMÓŻONY NADZER KARDIOLOGICZNY
26,92m² WYKL. PCV

4.09 DYZURKA PIELEŃNIAREK
9,25m² WYKL. PCV

4.07 POKÓJ 2 ŁÓŻKOWY
15,60m² WYKL. PCV

4.05 ŁAZIENKA PACJENTÓW
11,57m² PL. CERAM.

