



WIDOK Z BOKU

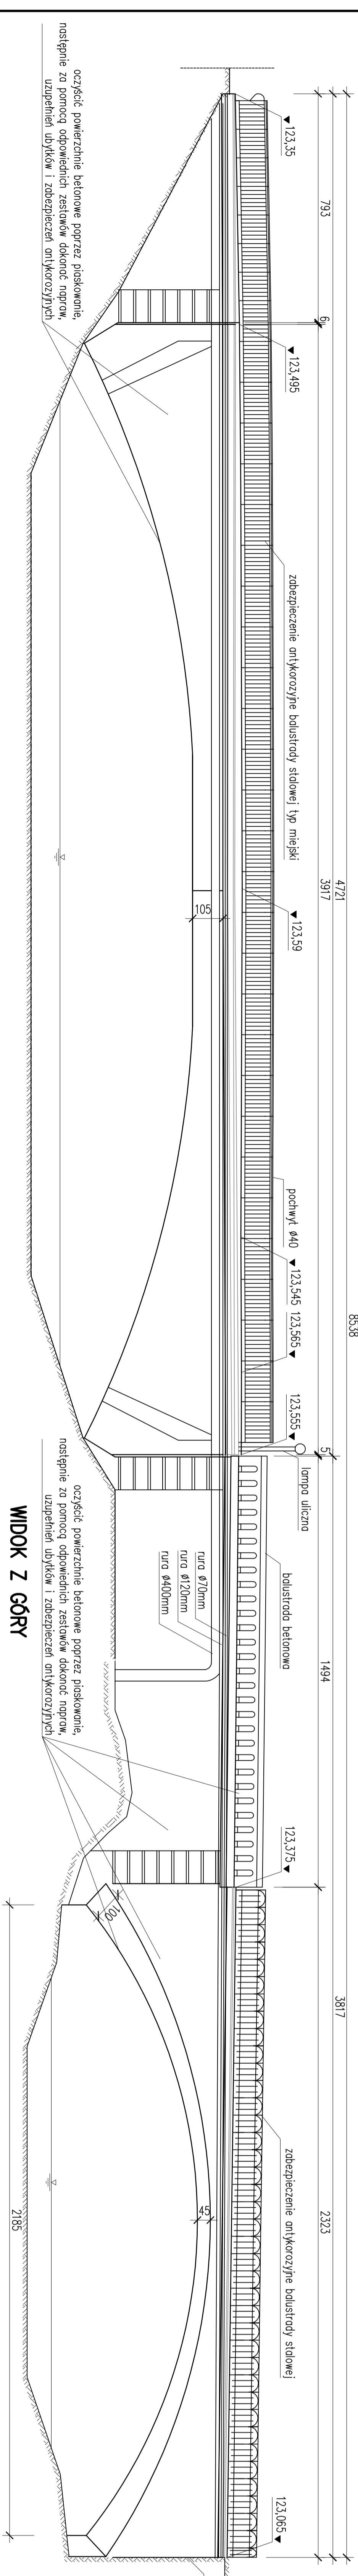

WIDOK Z GÓRY

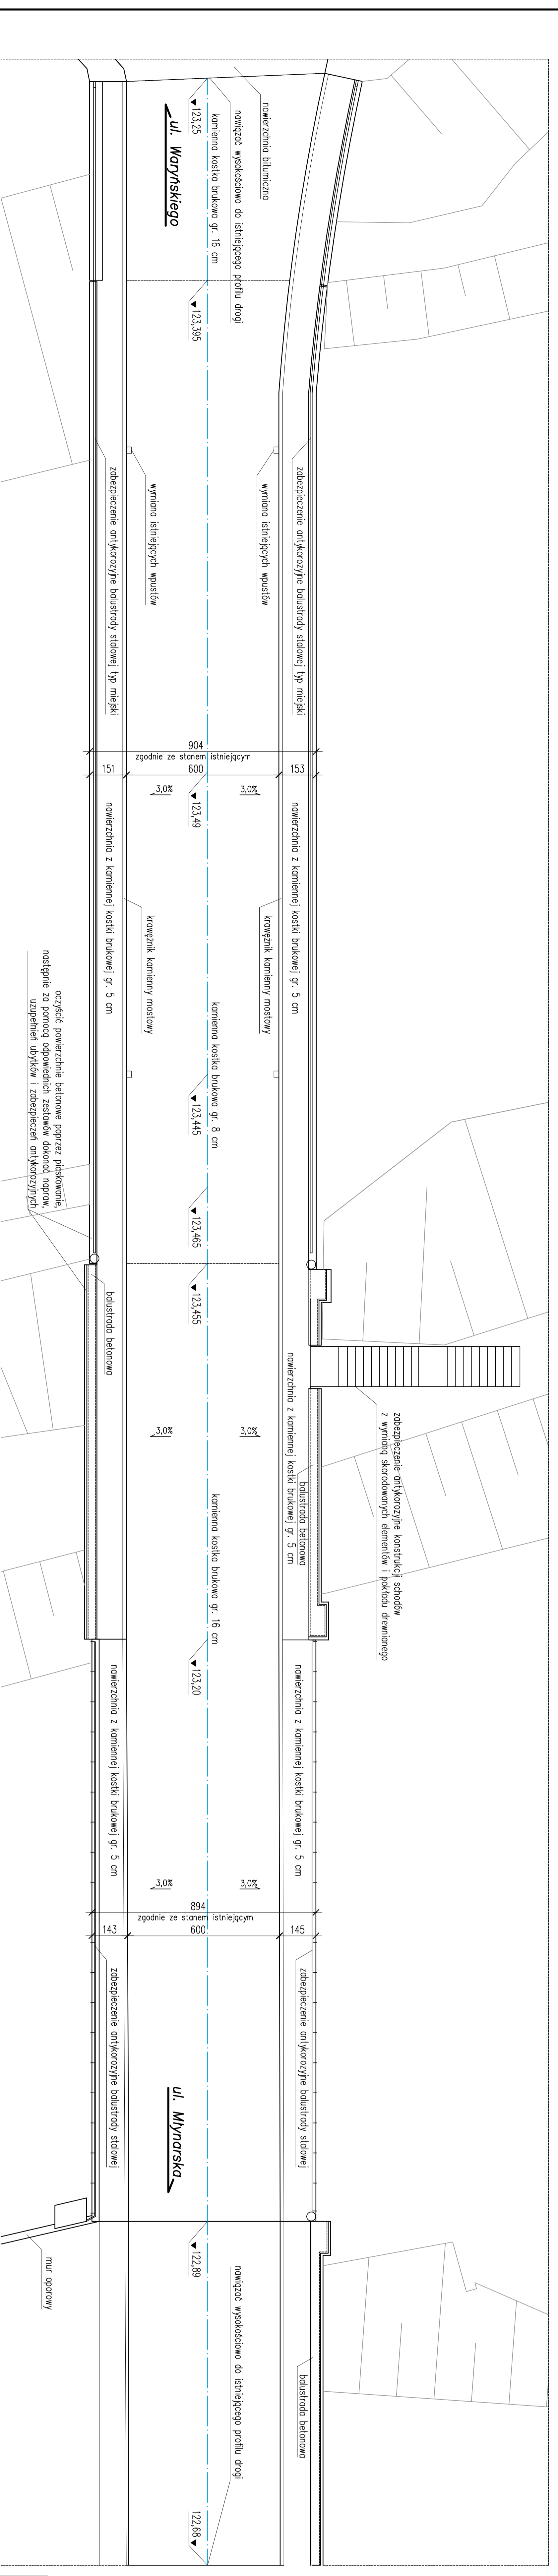

BIURO PROJEKTÓW I EKSPERTYZ BUDOWNICTWA KOMUNIKACYJNEGO Z. KOKOSZKA 601789866 66-004 Ząbicie, ul. Jasninowa 14 tel. 601789866	
PROJEKT WYKONAWCZY	
Przebudowa mostów na rzece Bóbr i kanale rzeki Bóbr w ciągu drogi powiatowej nr 1062F w km 0+310 i 0+348 w miejscowości Szprotowa	
Projektant: mgr inż. Zbigniew Kokoszka Uprawnienia konstrukcyjne nr 285/94/VW	grudzień 2013
Sprawdzający: mgr inż. Karol Kubiela Uprawnienia projektowe nr 185/0003/P00W/11	grudzień 2013
Rysunek ogólny	
Nr rys. 2	