
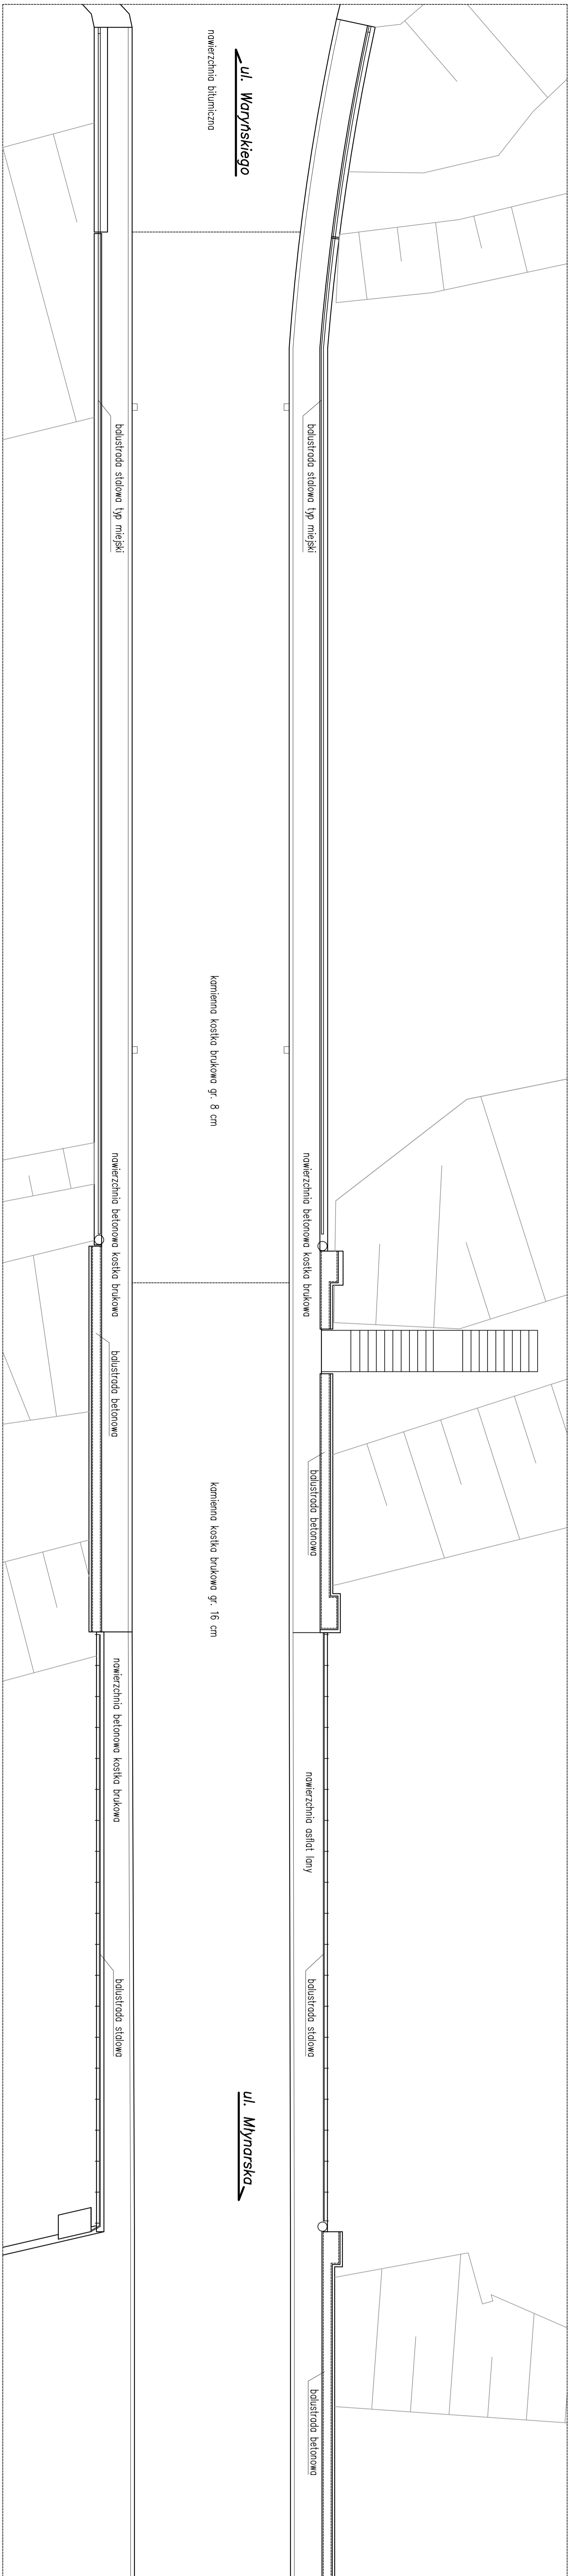


WIDOK Z BOKU

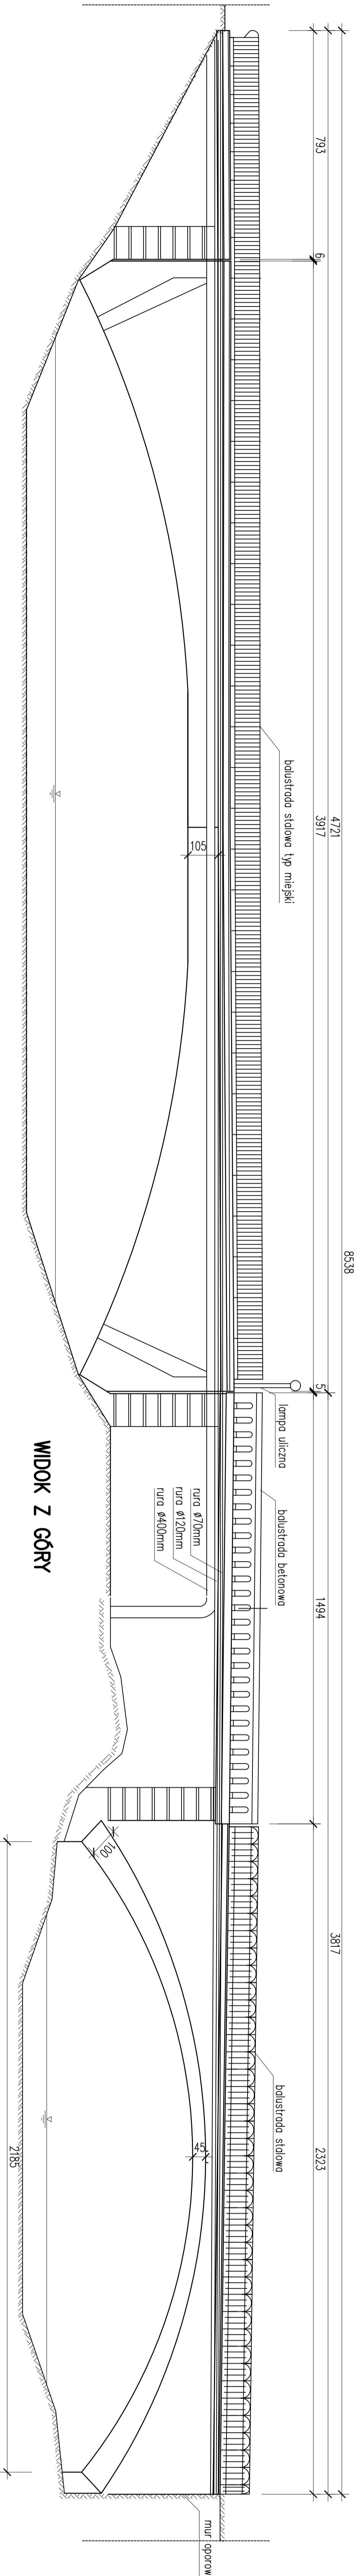

BIURO PROJEKTÓW I EKSPERTYZY BUDOWNICTWA KOMUNIKACYJNEGO Z. KOKOSZKA 66-004 Zatonie, ul. Jasminowa 14 tel. 601789866		
PROJEKT WYKONAWCZY		
Przebudowa mostów na rzecze Bóbr i kanale rzeki Bóbr w ciągu drogi powiatowej nr 1082F w km 0+310 i 0+348 w miejscowości Szprotawa		SKALA 1:100
Projektant: mgr inż. Zbigniew Kokoszka	Uprawnienia konstrukcyjne – projektowe nr 285/94/UW	grudzień 2013
Sprawdzający: mgr inż. Karol Kobiela	Uprawnienia projektowe nr LBS/0003/POK/W/11	grudzień 2013
Rysunek ogólny – inwentaryzacja		Nr rys. 7