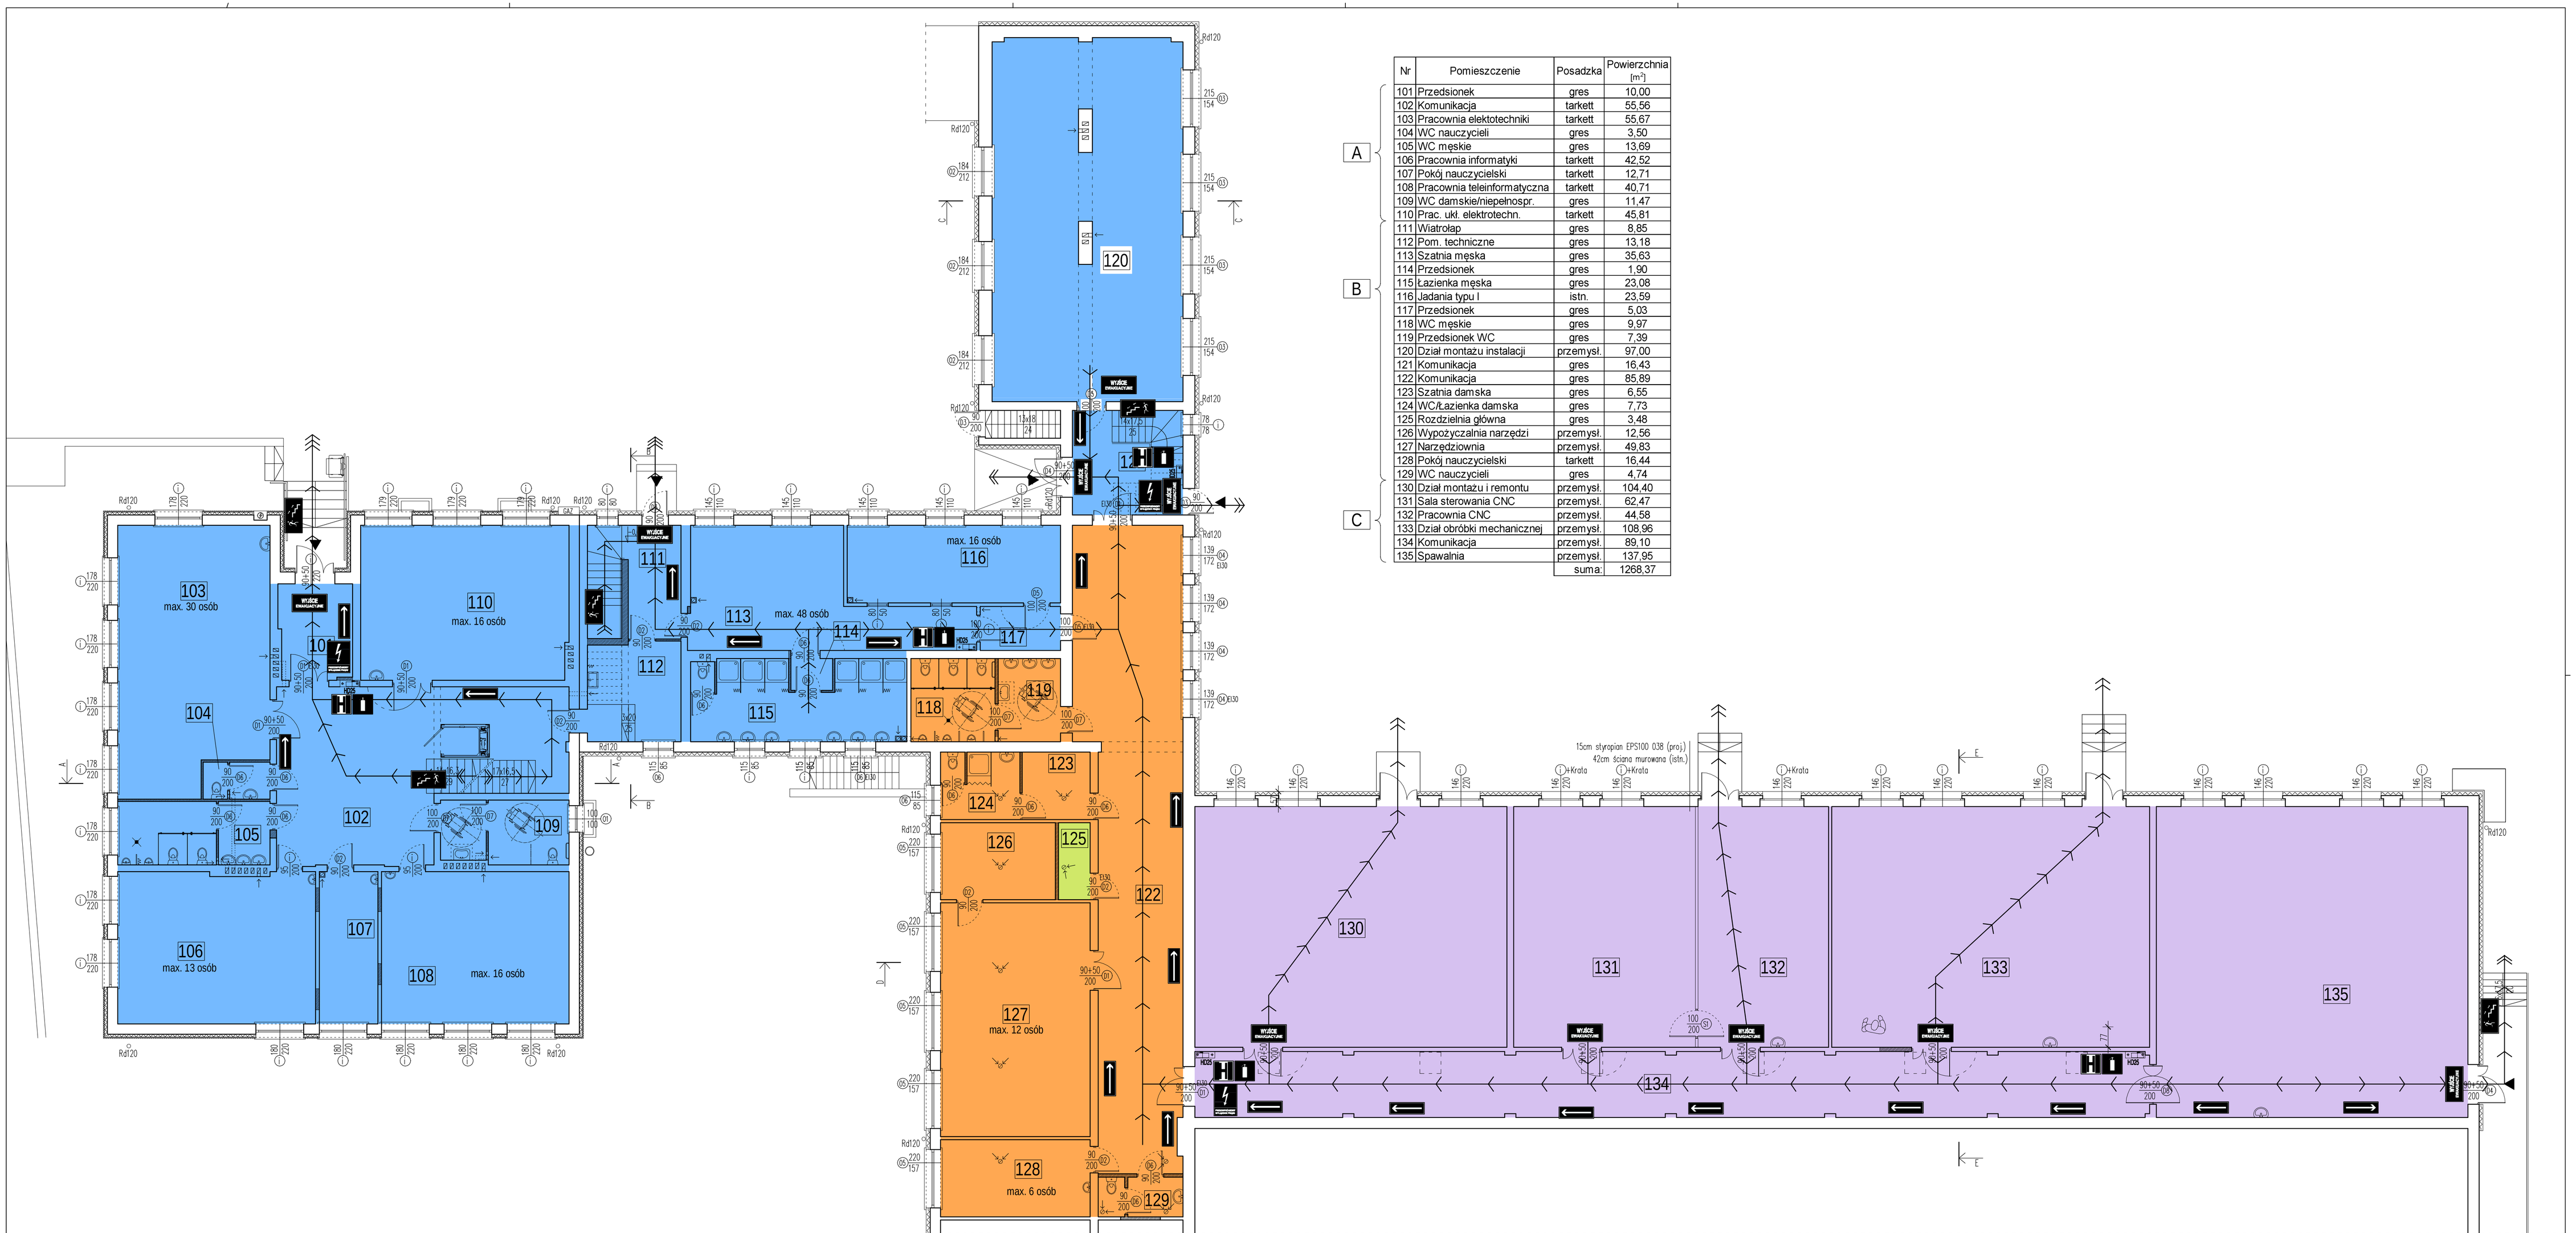

	Nr	Pomieszczenie	Posadzka	Powierzchnia (m^2)
A	101	Przedsionek	gres	10,00
	102	Komunikacja	tarkett	55,56
	103	Pracownia elektotechniki	tarkett	55,67
	104	WC nauczycieli	gres	3,50
	105	WC męskie	gres	13,69
	106	Pracownia informatyki	tarkett	42,52
	107	Pokój nauczycielski	tarkett	12,71
	108	Pracownia teleinformatyczna	tarkett	40,71
	109	WC damskie/niepełnospr.	gres	11,47
	110	Prac. ukł. elektrotechn.	tarkett	45,81
	111	Wiatrolap	gres	8,85
	112	Pom. techniczne	gres	13,18
	113	Szatnia męska	gres	35,63
	114	Przedsionek	gres	1,90
B	115	Łazienka męska	gres	23,08
	116	Jadania typu I	istn.	23,59
	117	Przedsionek	gres	5,03
	118	WC męskie	gres	9,97
	119	Przedsionek WC	gres	7,39
	120	Dział montażu instalacji	przemysł.	97,00
	121	Komunikacja	gres	16,43
	122	Komunikacja	gres	85,89
	123	Szatnia damska	gres	6,55
	124	WC/Łazienka damska	gres	7,73
	125	Rozdzielnia główna	gres	3,48
	126	Wypożyczalnia narzędzi	przemysł.	12,56
	127	Narzędziownia	przemysł.	49,83
	128	Pokój nauczycielski	tarkett	16,44
	129	WC nauczycieli	gres	4,74
C	130	Dział montażu i remontu	przemysł.	104,40
	131	Sala sterowania CNC	przemysł.	62,47
	132	Pracownia CNC	przemysł.	44,58
	133	Dział obróbki mechanicznej	przemysł.	108,96
	134	Komunikacja	przemysł.	89,10
	135	Spawalnia	przemysł.	137,95
			suma:	1268,37

Uwaga: Wszystkie wymiary należy sprawdzić na budowie i w razie potrzeby dopasować.

BIURO PROJEKTOWE ABK-PROJEKT UL. LISOWSKIEGO 2/4 65-267 ZIELONA GÓRA tel. +48 68 320 15 75	STAROSTWO POWIATOWE W ŻAGANIU UL. DWORCOWA 39, 68-100 ŻAGAŃ	04.2012
	Przebudowa warsztatów szkolnych na potrzeby szkolnictwa przy Zespole Szkół Technicznych i Licealnych w Żaganiu DZIAŁKA NR 1207/3 W ŻAGANIU	
	RZUT PARTERU	1:100 / rys.nr A/1
PROJEKTANT KONSTRUKCJA:	MGR INŻ. BOGDAN MROZOWSKI	UPR. NR 7/90/2G w spec. konstrukcyjnej
ASYSTENT:	MGR INŻ. WOJCIECH PISKORSKI	
SPRAWDZAJĄCY KONSTRUKCJA:		
AUTOR PROJEKTU/ KIEROWNIK BIURA PROJEKTOWEGO:	MGR INŻ. BOGDAN MROZOWSKI	UPR. NR 7/90/2G w spec. konstrukcyjnej
☐ KONCEPCJA	■ PROJ. BUDOW.	☐ PROJ. WYKON. STRONA:

w/s = 594.0 / 841.0 (0.50m2)