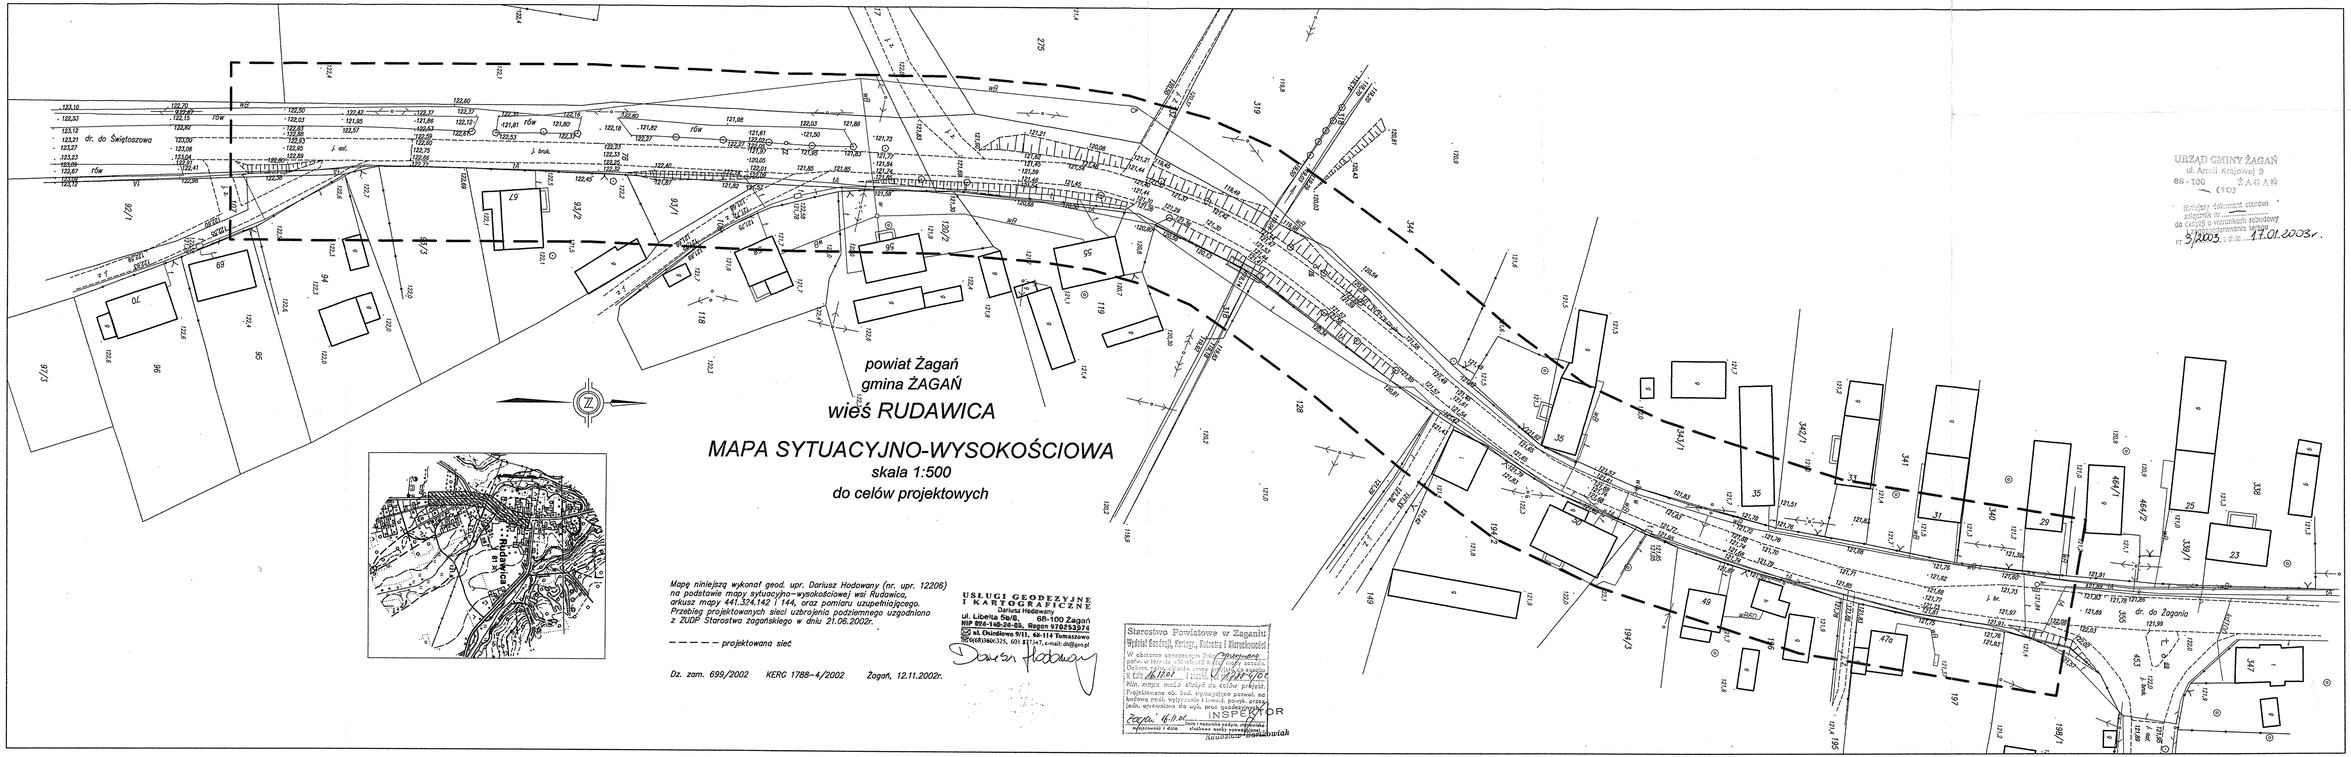

powiat Żagań
gmina ŻAGAŃ
wieś RUDAWICA

MAPA SYTUACYJNO-WYSOKOŚCIOWA

skala 1:500
do celów projektowych

Mapę niniejszą wykonał geod. upr. Dariusz Hodowany (nr. upr. 12206) na podstawie mapy sytuacyjno-wysokościowej wsi Rudawica, arkusz mapy 441.324.142 i 144, oraz pomiaru uzupełniającego. Przebieg projektowanych sieci uzbrojenia podziemnego uzgodniono z ZUDP Starostwa żagańskiego w dniu 21.06.2002r.

– – – – projektowana sieć

Dz. zam. 699/2002 KERG 1788-4/2002 Żagań, 12.11.2002r.

USŁUGI GEODEZYJNE I KARTOGRAFICZNE
Dariusz Hodowany
ul. Libelta 5a/8, 68-100 Żagań
NIP 926-146-26-65, Regon 970253974
ul. Osiedlowa 9/11, 68-114 Tomaszowo
(068)3460325, 601 877347, e-mail: dh@gmp.pl

Dariusz Hodowany

Starostwo Powiatowe w Żaganiu
Wydział Geodezji, Kartogr., Katastru i Nieruchomości
Dariusz Hodowany
Nr upr. 12206
W okresie egzekucyjnym Dziennik Pomiarowy
pełni w terenie obowiązki kierownika zespołu.
Dokum. pełno zdania, mapy przyjęto do zasobu
w dniu 16.12.02 i zarejestr. w dniu 21.01.2002
Nin. mapa może służyć do celów projekt.
Projektowane ob. bud. wymagające pozwol. na budowę podl. wytyczenia i innych pozwol. przez jedn. wyznaczone do wyk. prac geodezyjnych.
Żagań 16.11.02
INSPEKTOR
Wydział Geodezji, Kartogr., Katastru i Nieruchomości
Ministerstwo Spraw Wewnętrznych i Administracji
Wydział Geodezji, Kartogr., Katastru i Nieruchomości
Nadzorca Spraw Wewnętrznych
Dariusz Hodowany
Nr upr. 12206

URZĄD GMINY ŻAGAŃ
ul. Armii Krajowej 9
68-100 ŻAGAŃ
(10)
Niniejszy dokument stanowi załącznik nr ____ do decyzji o warunkach zabudowy i zagospodarowania terenu nr 3/2003 z dnia 17.01.2003r.