

Mapa do celów projektowych

skala 1: 500

odcinek nr 1

Nazwa obiektu: Pas drogi powiatowej 1064F od Żagania do Rudawicy
Miasto Żagań - Identyfikator i nazwa jednostki ewidencyjnej: 081002_1, Żagań
Identyfikator i nazwa obrębu: 0002, 0002 Żagań

Nr działki: 797, 1021

Nie wyklucza się istnienia w terenie innych nie wykazanych na niniejszej mapie urządzeń podziemnych, które nie były zgłoszone do inwentaryzacji odpowiedniej jednostce geodezyjnej.

Dane ewidencyjne dotyczące granic działek ewidencyjnych zostały przyjęte z pomiaru bezpośredniego. Granice działek ewidencyjnych spełniają kryteria obowiązujących standardów technicznych.

Nr działek i opisy użytków wniesiono na podstawie mapy ewidencyjnej.

Punkty osnowy geodezyjnej podlegają ochronie

Oznaczenie obszaru, który był przedmiotem opracowania - - - - -

Układ współrzędnych płaskich: PL -2000 strefa 5
Układ wysokości: Kronsztadt 86

Wykonawca:
GEODETA Robert Szwal
ul. Jana Pawła II 15/17 68-100 Żagań

ID zgłoszenia : G.6640.362.2020
Sporządził dnia 26.08.2020 r.

Poświadczam, że niniejszy dokument został opracowany w wyniku prac geodezyjnych i kartograficznych, których rezultaty zawiera operat techniczny pozytywnie zweryfikowany. Jednocześnie informuję, że jestem świadomy odpowiedzialności karnej za złożenie fałszywego oświadczenia.


Identyfikator zgłoszenia prac geodezyjnych: G.6640.362.2020.

Organ służby geodezyjnej, który otrzymał zgłoszenie: Starosta Żagański

Nr oraz data sporządzenia dokumentu zawierającego wynik pozytywnej weryfikacji:

Protokół Weryfikacji Nr G.6640.362.2020_..... z dnia 2020 r.

Imię i nazwisko oraz nr uprawnień zawodowych kierownika prac:

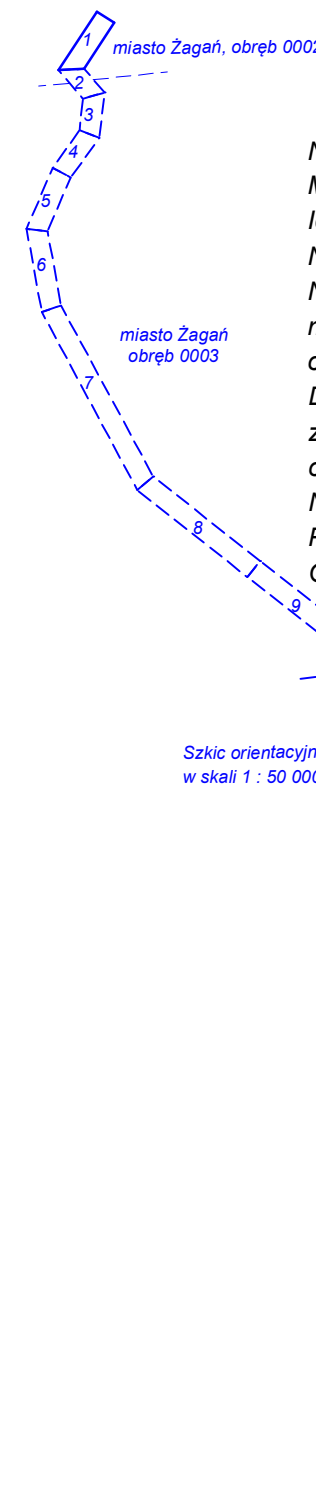

obwód Trzebow

obwód Rudawica

obwód Świętoszów

