


UL. STROMA

UL. ZAMKOWA

ULICA ŚLĄSKA

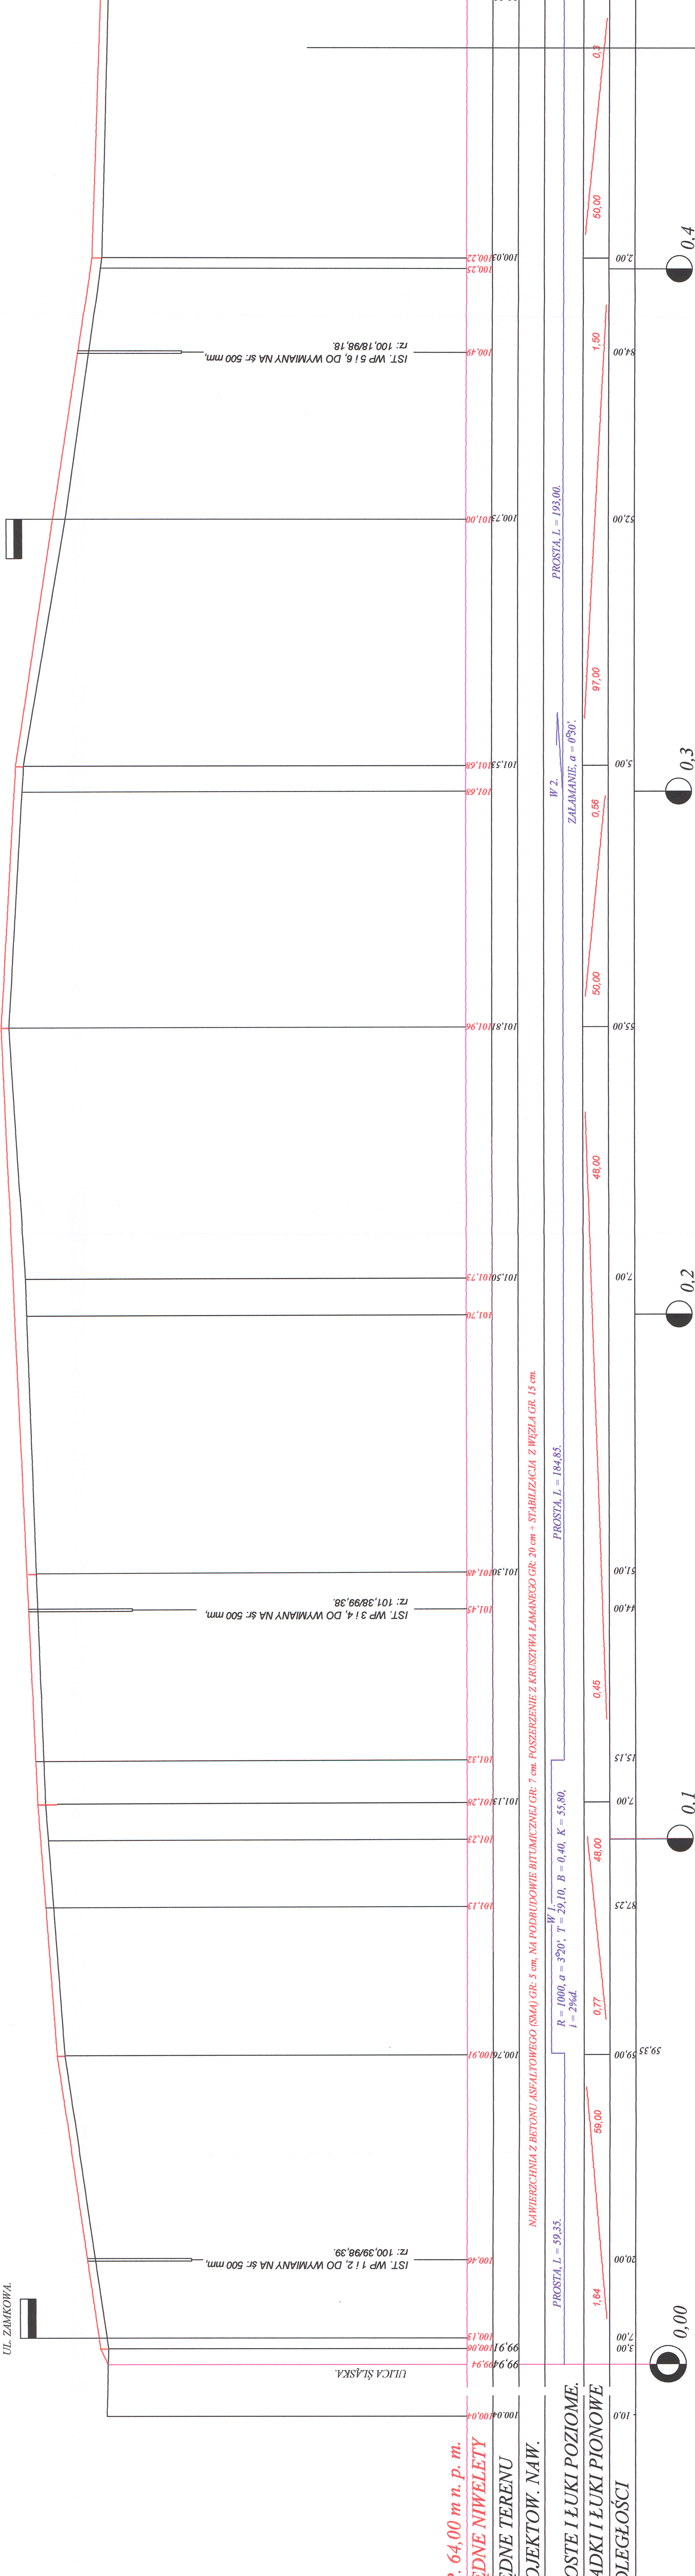

P.P. 64,00 m n. p. m.
RZĘDNE NIWELETY
RZĘDNE TERENU
PROJEKTOW. NAW.

PROSTE I ŁUKI POZIOME.
SPADKI I ŁUKI PIONOWE
ODLEGŁOŚCI

PROSTA, L = 59,35.
 W 1
 $R = 1000, a = 320', T = 29,10, B = 0,40, K = 55,80,$
 $i = 2\text{‰d.}$
 PROSTA, L = 184,85.

W 2.
 ZALAMANIE, $a = 0'30''.$
 PROSTA, L = 193,00.

NAWIERZCHNIA Z BETONU ASFALTOWEGO (SMA) GR. 5 cm, NA PODBUDOWIE BITUMICZNEJ/GR. 7 cm, POSZERZENIE Z KRUSZYWA ŁAMANEGO GR. 20 cm + STABILIZACJA Z WĘZLA GR. 15 cm.

IST. WP 1 2. DO WYMIANY NA ŚR. 500 mm,
 rz: 100,39/98,39.

IST. WP 3 4. DO WYMIANY NA ŚR. 500 mm,
 rz: 101,38/99,38.

IST. WP 5 6. DO WYMIANY NA ŚR. 500 mm,
 rz: 100,18/98,18.

0,00

0,1

0,2

0,3

0,4

3,00

59,35

87,25

7,00

15,15

44,00

51,00

7,00

55,00

5,00

84,00

52,00

2,00

52,00

50,00

50,00

50,00