
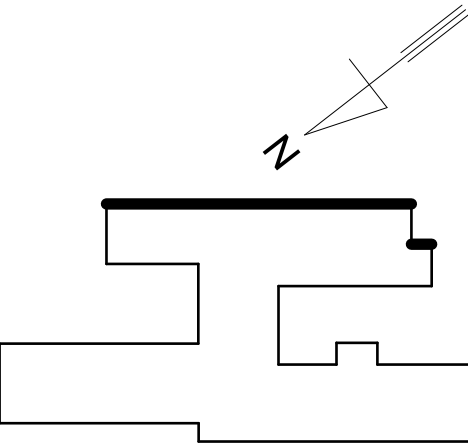


BUDYNEK SZPITALA W ŻAGANIU
ELEWACJA POŁUDNIOWO - WSCHODNIA (TYLNA)

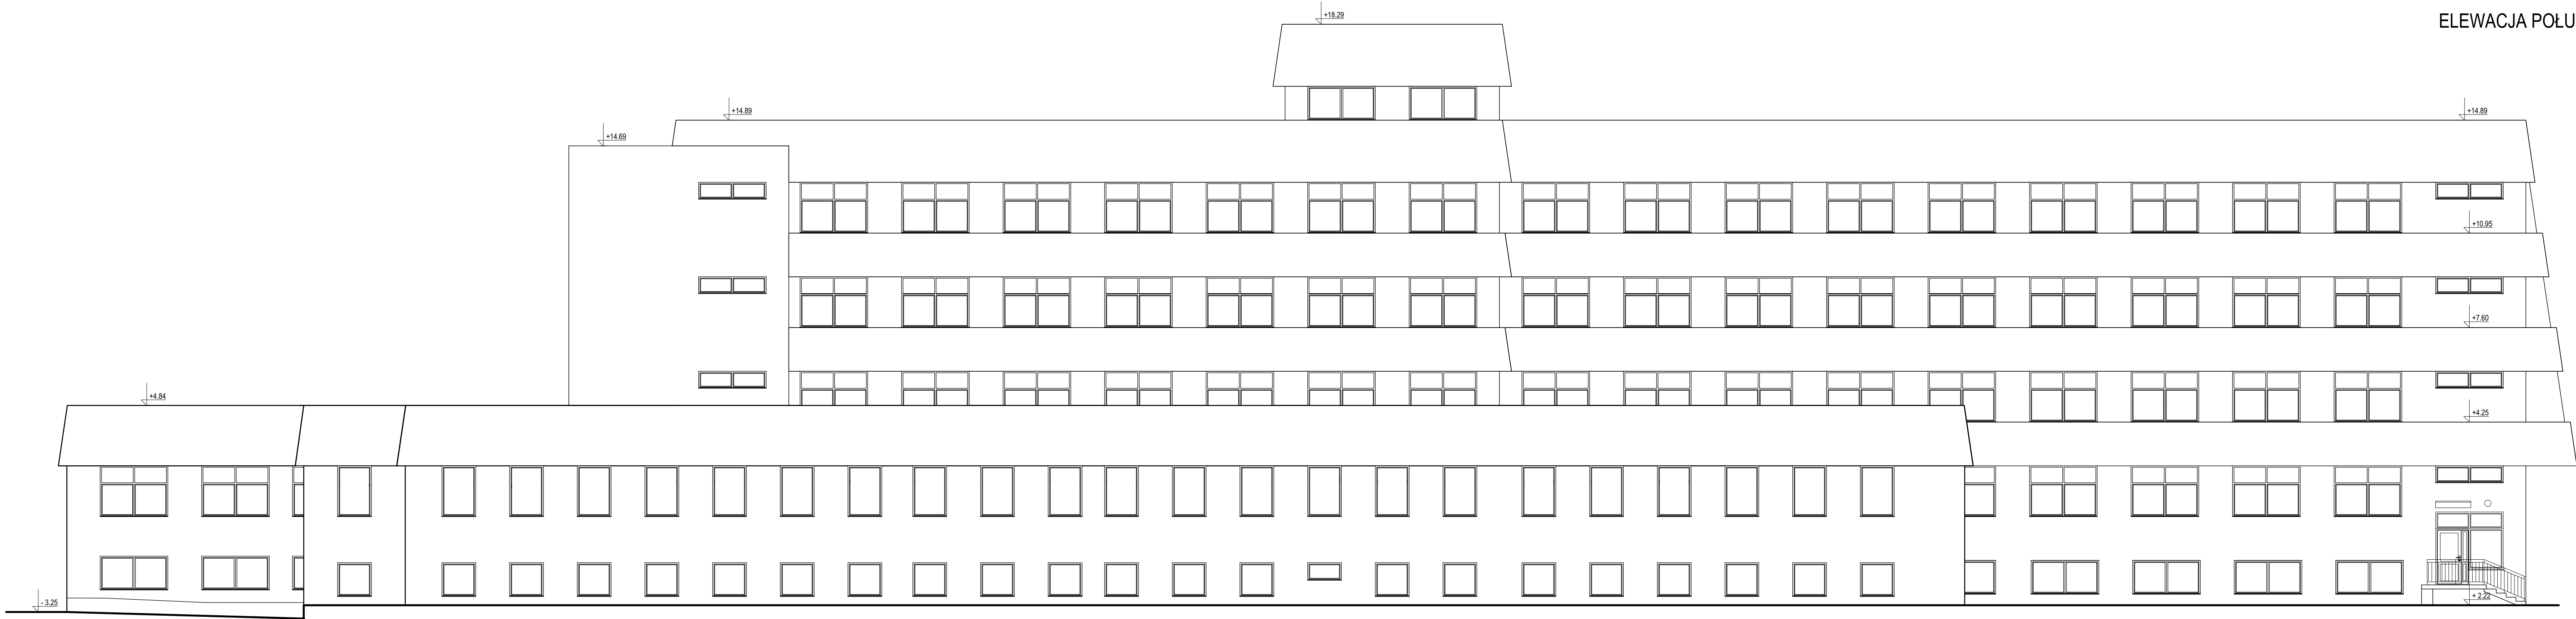

 <div>PRACOWNIA PROJEKTOWA MARTA SUTOR</div>		PRACOWNIA PROJEKTOWA MARTA SUTOR 67-320 Małomice, Śliwnik 1G e-mail: pp.martasutor@gmail.com	
Inwestor:		POWIAT ŻAGANSKI ul. Dworcowa 39, 68-100 Żagań	
Temat:		Opracowanie dokumentacji technicznej zmiany projektu	
Objekt:		budowlanego przebudowy budynku w Żaganiu, ul. Żelazna 1, dz. nr 1022/1028/1	
Nazwa rysunku:		ELEWACJA PD-WSCH. - INWENTARYZACJA	
Stadium:		PROJEKT BUDOWLANY	
Branża:		ARCHITEKTURA, KONSTRUKCJA	
Projektant:		Imię, Nazwisko, uprawnienia: mgr inż. MARTA SUTOR uprawniona do projektowania bez ograniczeń w spec. konstrukcyjnej nr LBS/0007/PBko/19	Data: 2021.04 Podpis:
Rewizja:		Skala: 1 : 100	Nr rysunku: 1 02
Rozpowrzeczanie i powielanie niniejszej dokumentacji bez zgody posiadacza praw autorskich jest zabronione, Dz.U.24/1994, poz 63, art. 115-118.			
Projekt wykonano za pomocą programu ArchiCad 2010 nr seryjny 10-6051807			