
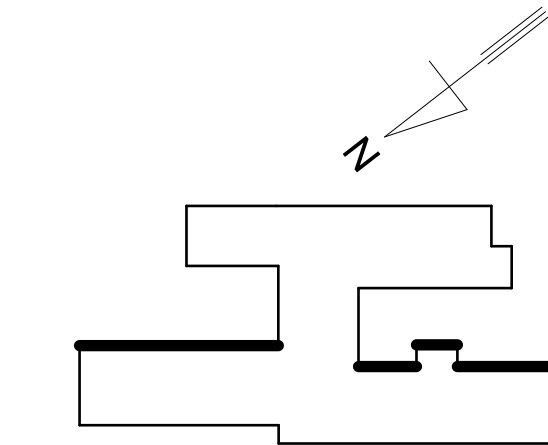


BUDYNEK SZPITALA W ŻAGANIU  
ELEWACJA POŁUDNIOWO - WSCHODNIA (WEWNĘTRZNA)

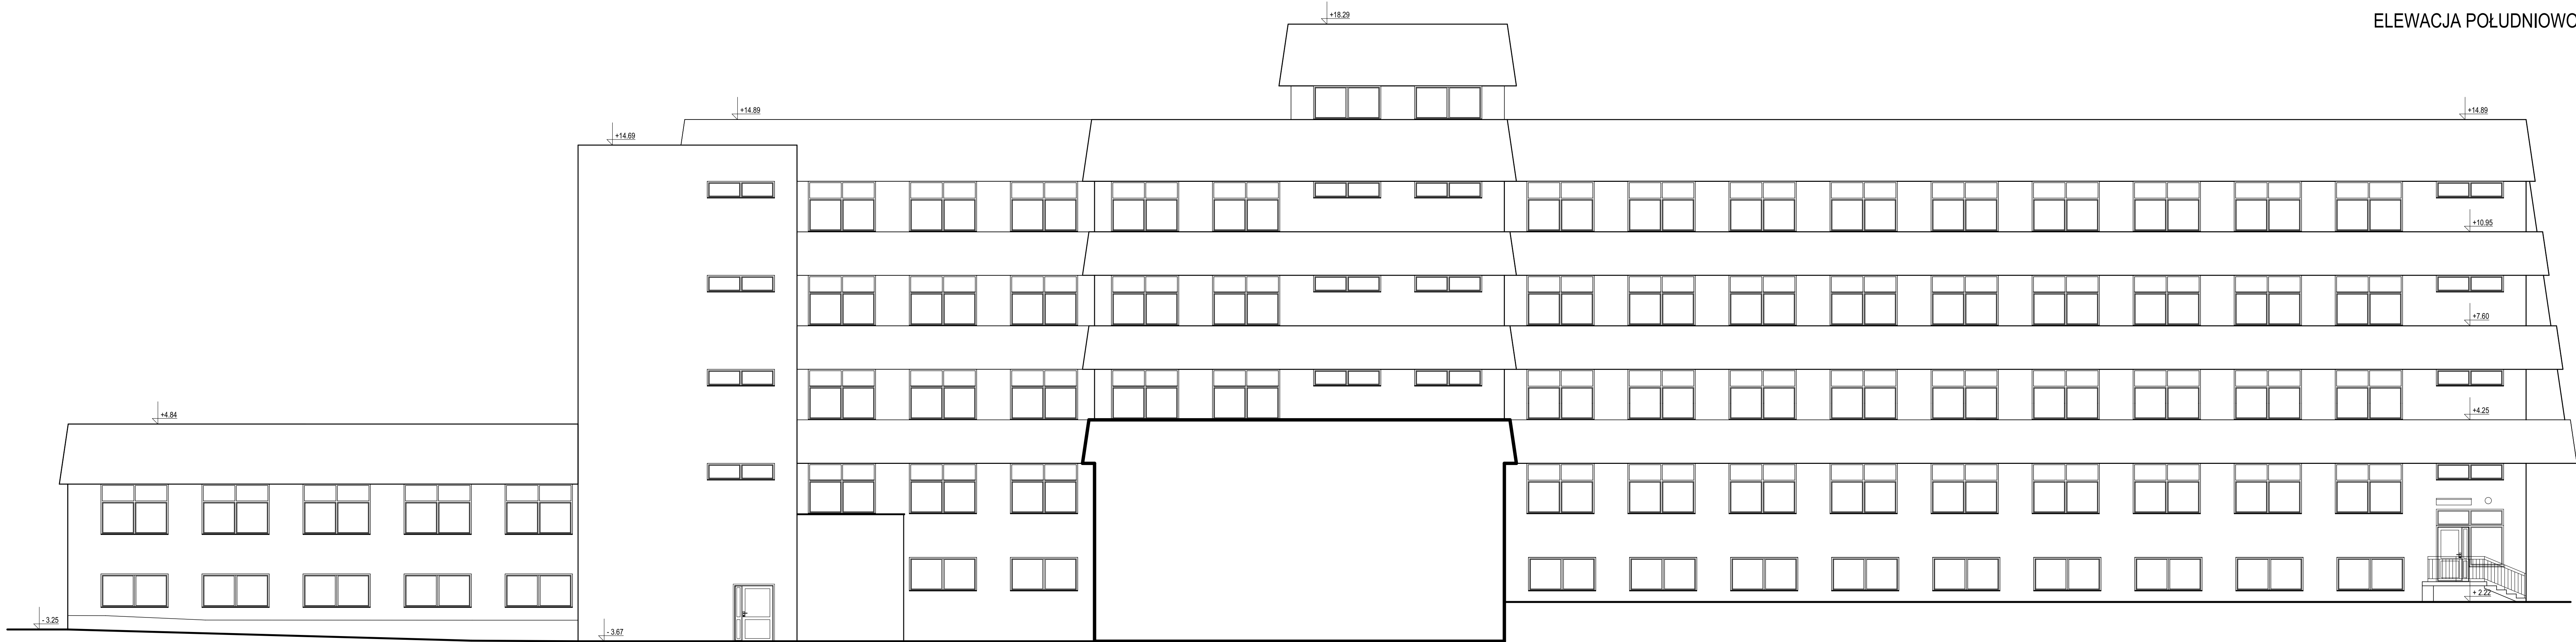

PRACOWNIA PROJEKTOWA  
MARTA SUTOR

PRACOWNIA PROJEKTOWA MARTA SUTOR

67-320 Małomice, Śliwnik 1G

e-mail: pp.martasutor@gmail.com

|  |  |             |                    |
|--|--|-------------|--------------------|
| Inwestor:  | POWIAT ŻAGANSKI<br>ul. Dworcowa 39, 68-100 Żagań   |             |                    |
| Temat:   | Opracowanie dokumentacji technicznej zmiany projektu   |             |                    |
| Obiekt:  | budowlanego przebudowy budynku w Żaganiu,<br>ul. Żelazna 1, dz. nr 1022, 1028/1  |             |                    |
| Nazwa rysunku:   | ELEWACJA PD-WSCH. - INWENTARYZACJA   |             |                    |
| Stadium:   | PROJEKT BUDOWLANY  |             |                    |
| Branża:  | ARCHITEKTURA, KONSTRUKCJA  |             |                    |
| Projektant:  | Imię, Nazwisko, uprawnienia:<br>mgr inż. MARTA SUTOR<br>uprawniona do projektowania bez ograniczeń<br>w spec. konstrukcyjnej nr LBS/0007/PBKb/19 | Data:       | Podpis:<br>2021.04 |
| Rewizja:   | Skala:   | Nr rysunku: |                    |
| -  | 1 : 100  | 1 05        |                    |
| Rozpowrzeczanie i powielanie niniejszej dokumentacji bez zgody posiadacza praw autorskich jest zabronione, Dz.U.24/1994, poz 63, art. 115-118. |  |             |                    |
| Projekt wykonano za pomocą programu ArchiCad 2010 nr seryjny 10-6051807  |  |             |                    |