
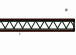





OZNACZENIA:


- 

DRZWI PPOŻ. W KL. EI30
- 


PRZEGRODA RIGIPS - PROFIL 100
Z PODWÓJNYM POSZYCIEM G-K
- 

DEMONTAŻ ŚCIANEK PCV
- 

NOWO PROJEKTOWANY HYDRANT WEWNĘTRZNY
DN25
- 

PION INSTALACYJNY (PION SIECI HYDRANTOWEJ)
- 

SIEĆ HYDRANTOWA

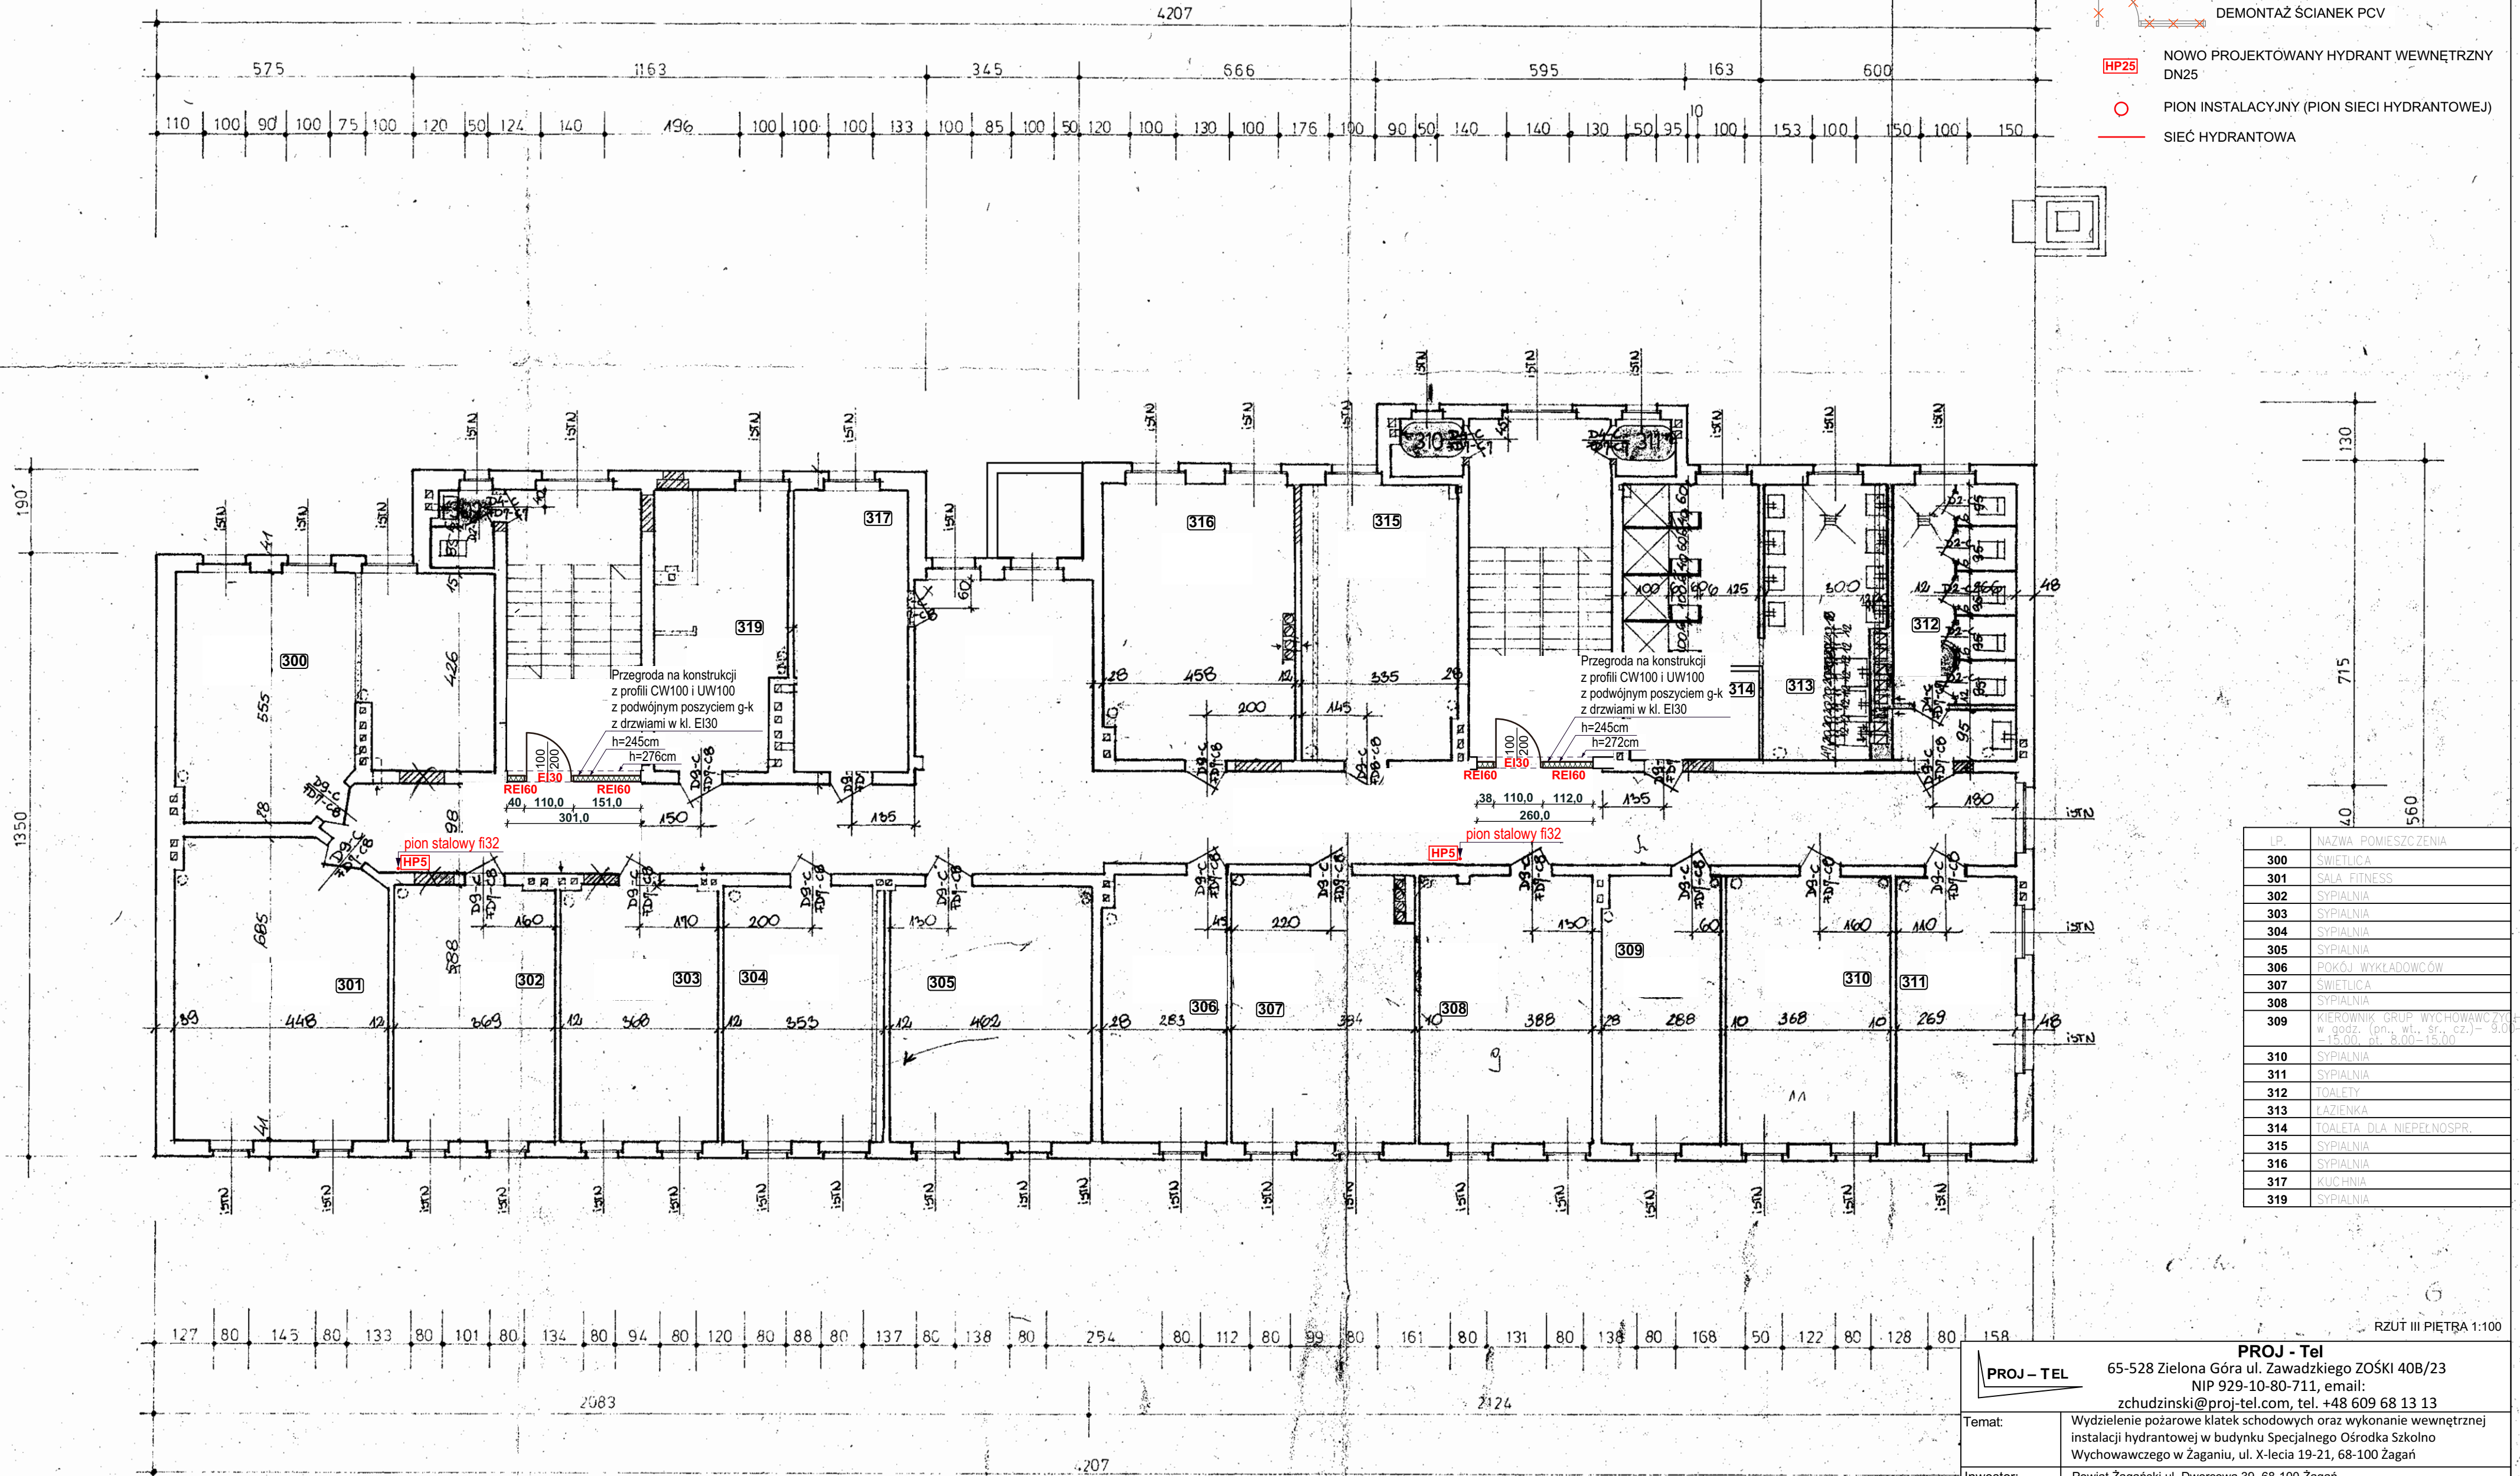

LP.	NAZWA POMIESZCZENIA
300	ŚWIE TLICA
301	SALA FITNESS
302	SYPIALNIA
303	SYPIALNIA
304	SYPIALNIA
305	SYPIALNIA
306	POKÓJ WYKŁADOWCÓW
307	ŚWIE TLICA
308	SYPIALNIA
309	KIEROWNIK GRUP WYCHOWAWCZYCH w godz. (pn., wt., śr., cz.) - 9.00 - 15.00, pt. 8.00-15.00
310	SYPIALNIA
311	SYPIALNIA
312	TOALETY
313	ŁAZIENKA
314	TOALETA DLA NIEPEŁNOSP.
315	SYPIALNIA
316	SYPIALNIA
317	KUCHNIA
319	SYPIALNIA

RZUT III PIĘTRA 1:100

PROJ - TEL

65-528 Zielona Góra ul. Zawadzkiego ZOŚKI 40B/23
NIP 929-10-80-711, email:
zchudzinski@proj-tel.com, tel. +48 609 68 13 13

Temat:

Wydzielenie pożarowe klatek schodowych oraz wykonanie wewnętrznej instalacji hydrantowej w budynku Specjalnego Ośrodka Szkolno Wychowawczego w Zaganiu, ul. X-lecia 19-21, 68-100 Zagaj

Inwestor:

Powiat Zagański ul. Dworcowa 39, 68-100 Zagaj

Nazwa rysunku:

III PIĘTRO - Montaż słusarki drzwiowej ogniodpornej oraz szafy hydrantowej i węzła wodomierzowego

PROJEKT BUDOWLANY
mgr inż. Marta Sutor

Upr. bud. do proj. bez ogr.
LBS/0007/Psk/19
specj. konstr.-bud.

Data
X. 2019r.

Podpis:

PROJEKT INSTALACYJNY
tech. Ryszard Zmuda

Uprawnienia bud.
165/76/ZG
specj. inst.-inż.

Data
X. 2019r.

Podpis:

SKALA:

1:100

Branża
Konstr./Sanitarna

Etap:

PB

Strona:

Rys.

PB-05