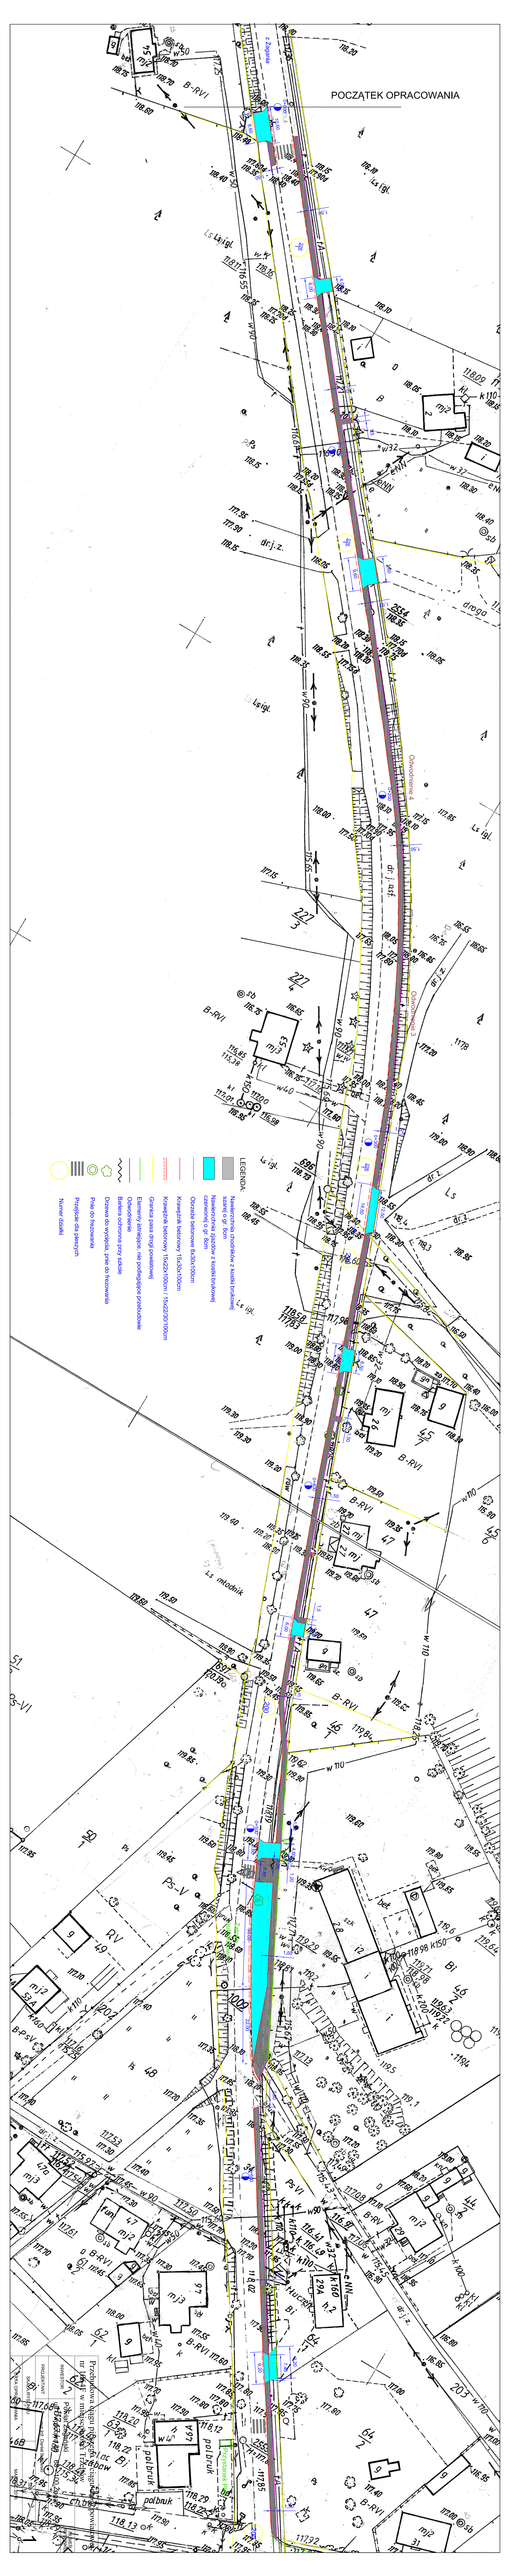
POCZĄTEK OPRACOWANIA
LEGENDA:
Numer działki
