PLAN SYTUACYJNY UTWARDZENIA
Teren: Szpotawa dz. Nr 115/17, 115/18, 127

Szpotawa ul. Henryka Sienkiewicza 1
Ośrodek wsparcia dla osób z zaburzeniami Psychicznymi
Powiat Zagański ul. Wojewódzka 39. 68-100 Żagań

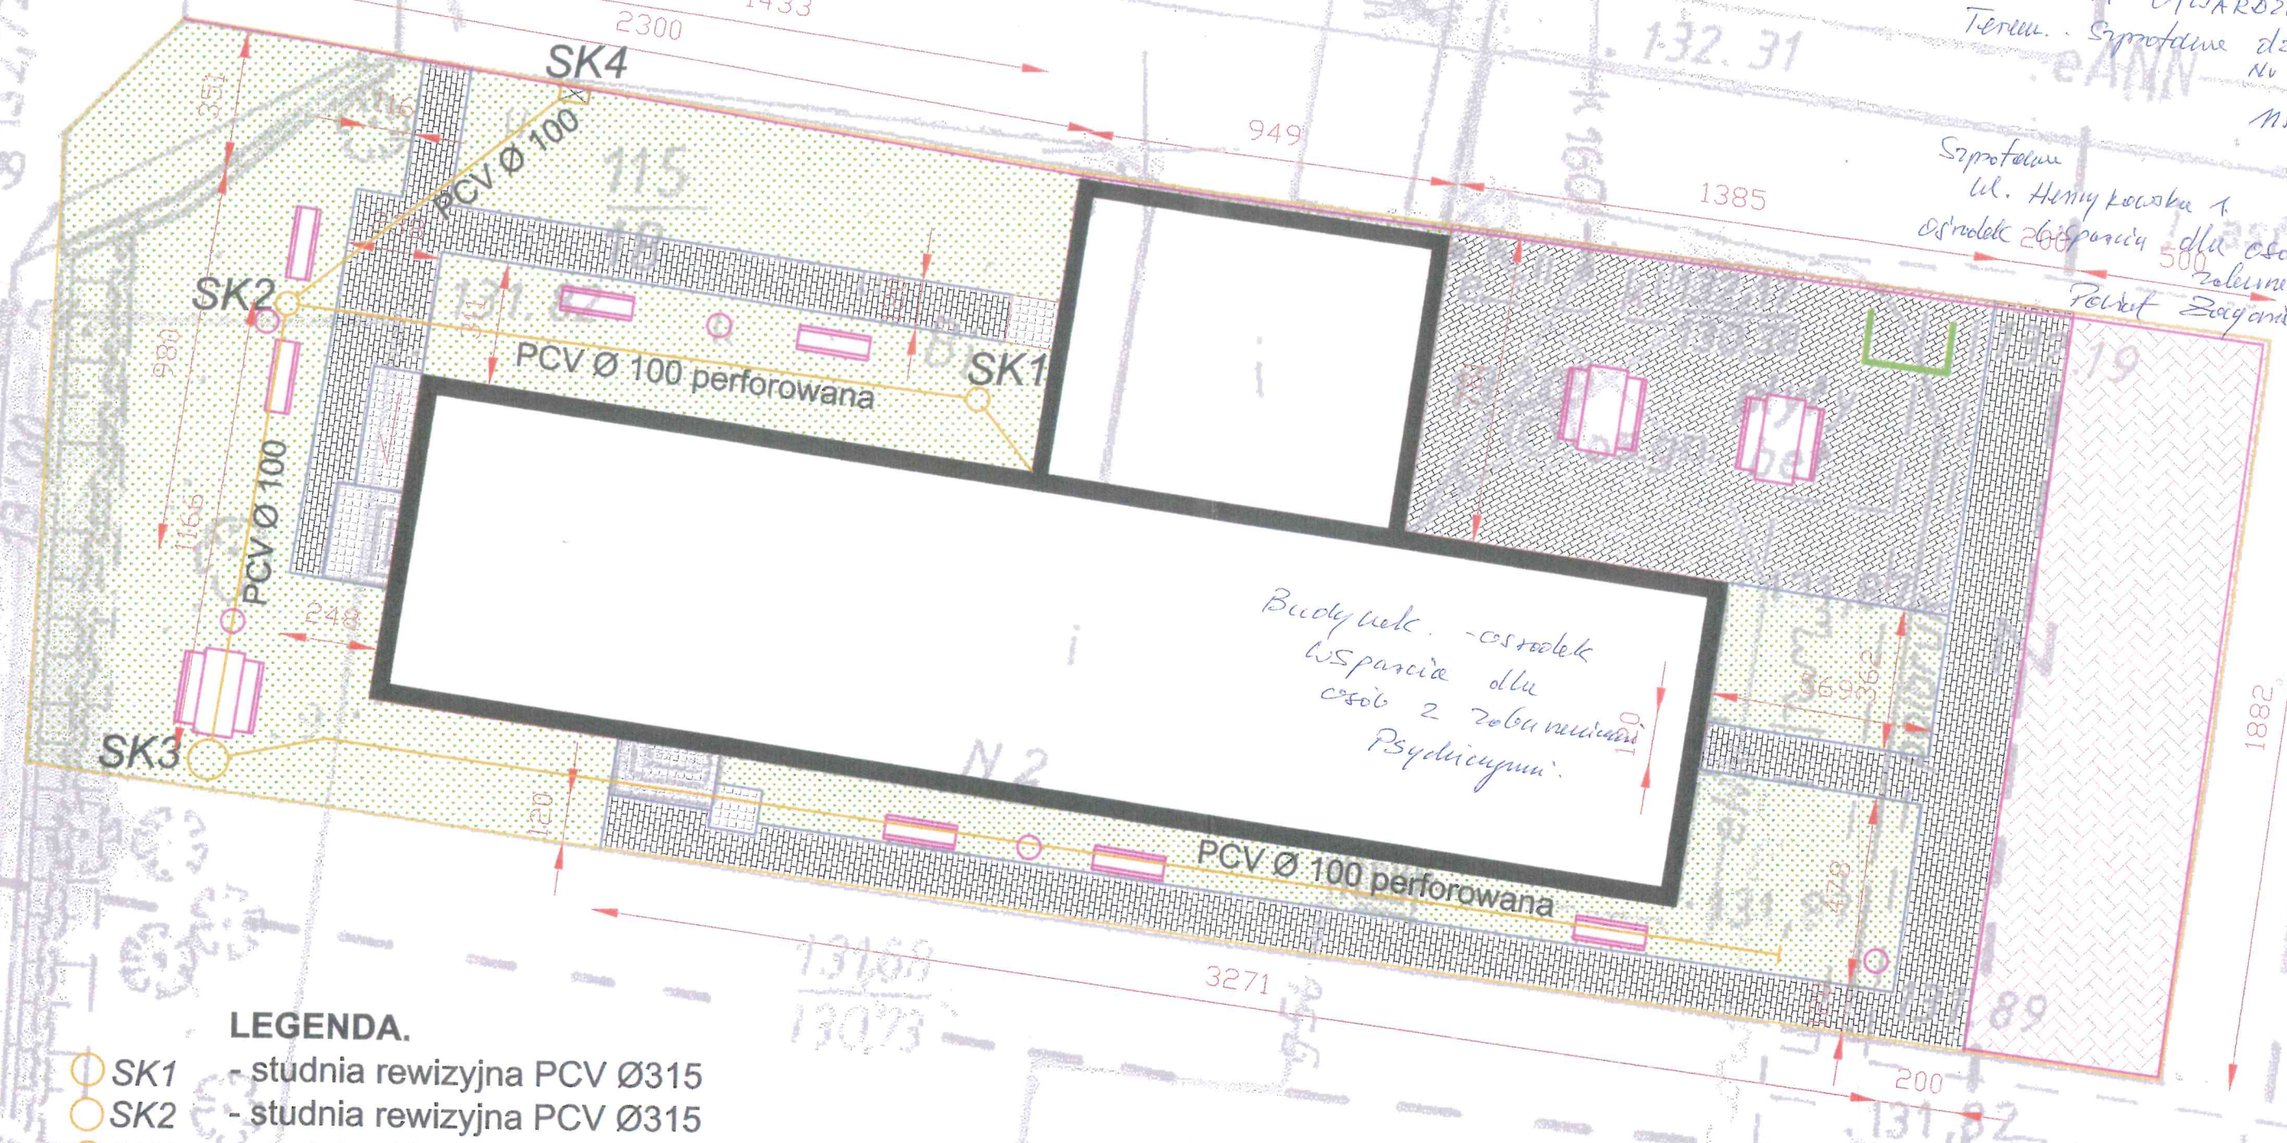

LEGENDA.

- SK1 - studnia rewizyjna PCV Ø315
- SK2 - studnia rewizyjna PCV Ø315
- SK3 - studnia chłonna betonowa Ø1000
- SK4 - studnia ściekowa betonowa Ø500 z kratką
- kostka brukowa gr 8cm
- kostka brukowa gr 6cm
- obrzeża betonowe 8x30x100
- krawężnik drogowy betonowy
- granica działki
- kosz na śmieci
- miejsce gromadzenia odpadów stałych komunalnych

WOJEWÓDZKI URZĄD OCHRONY ZABYTKÓW
65-063 Zielona Góra, ul. Kopernika
Załącznik do ... 24.5142.14.2019 (wkp)
z dnia 08.03.2019