


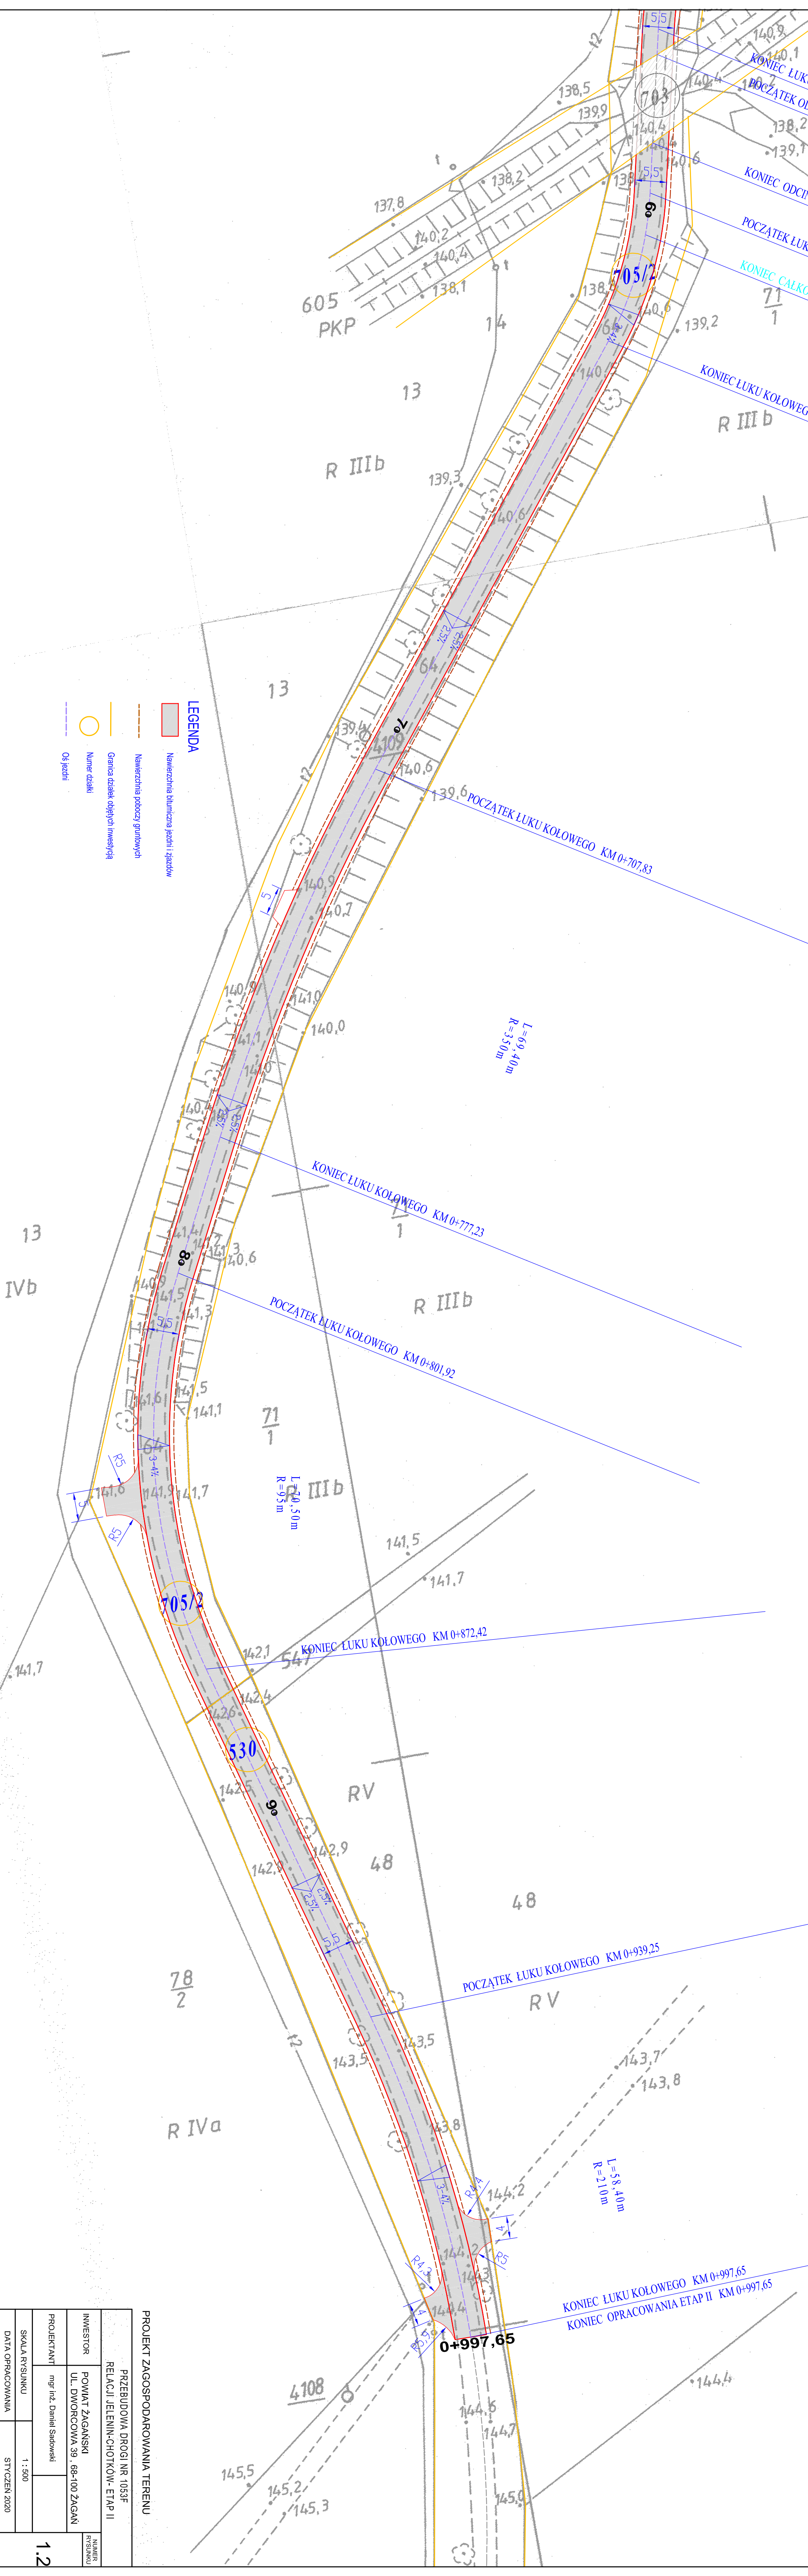

PRZEBUDOWA DROGI NR 1053F RELACJI JELENIN-CHOTKÓW- ETAP II		NUMER RYSUNKU	1.2
INWESTOR	POWIAT ZAGĄŃSKI UL. DWORCOWA 39, 68-100 ZAGĄŃ		
PROJEKTANT	mgr inż. Daniel Sadowski	SKALA RYSUNKU	1 : 500
DATA OPRACOWANIA		STYCZEŃ 2020	