


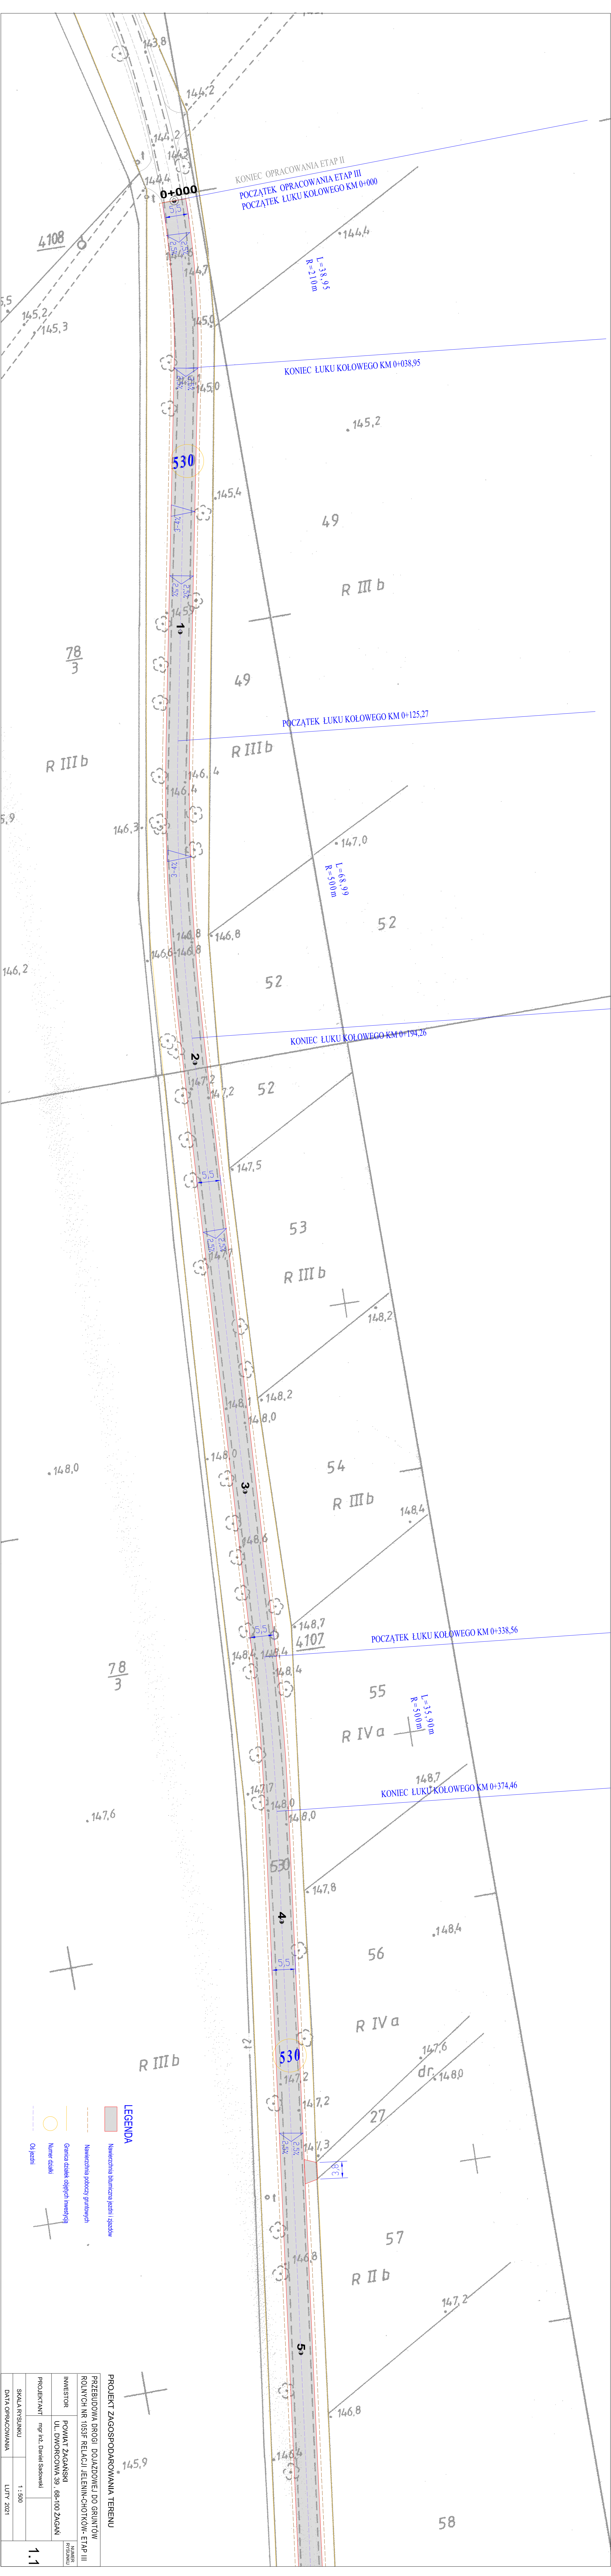

PROJEKT ZAGOSPODAROWANIA TERENU			
PRZEBUDOWA DRÓG: DOJAZDOWEJ DO GRUNTÓW			
ROLNYCH NR 1053F RELACJI JELENIK-CHOTKÓW- ETAP III			
INWESTOR	POWIAT ZAGĄSIKI	NUMER RYSUNKU	
PROJEKTANT	mgr inż. Daniel Sadowski	1.1	
SKALA RYSUNKU		1:500	
DATA OPRACOWANIA		LUTY 2021	