


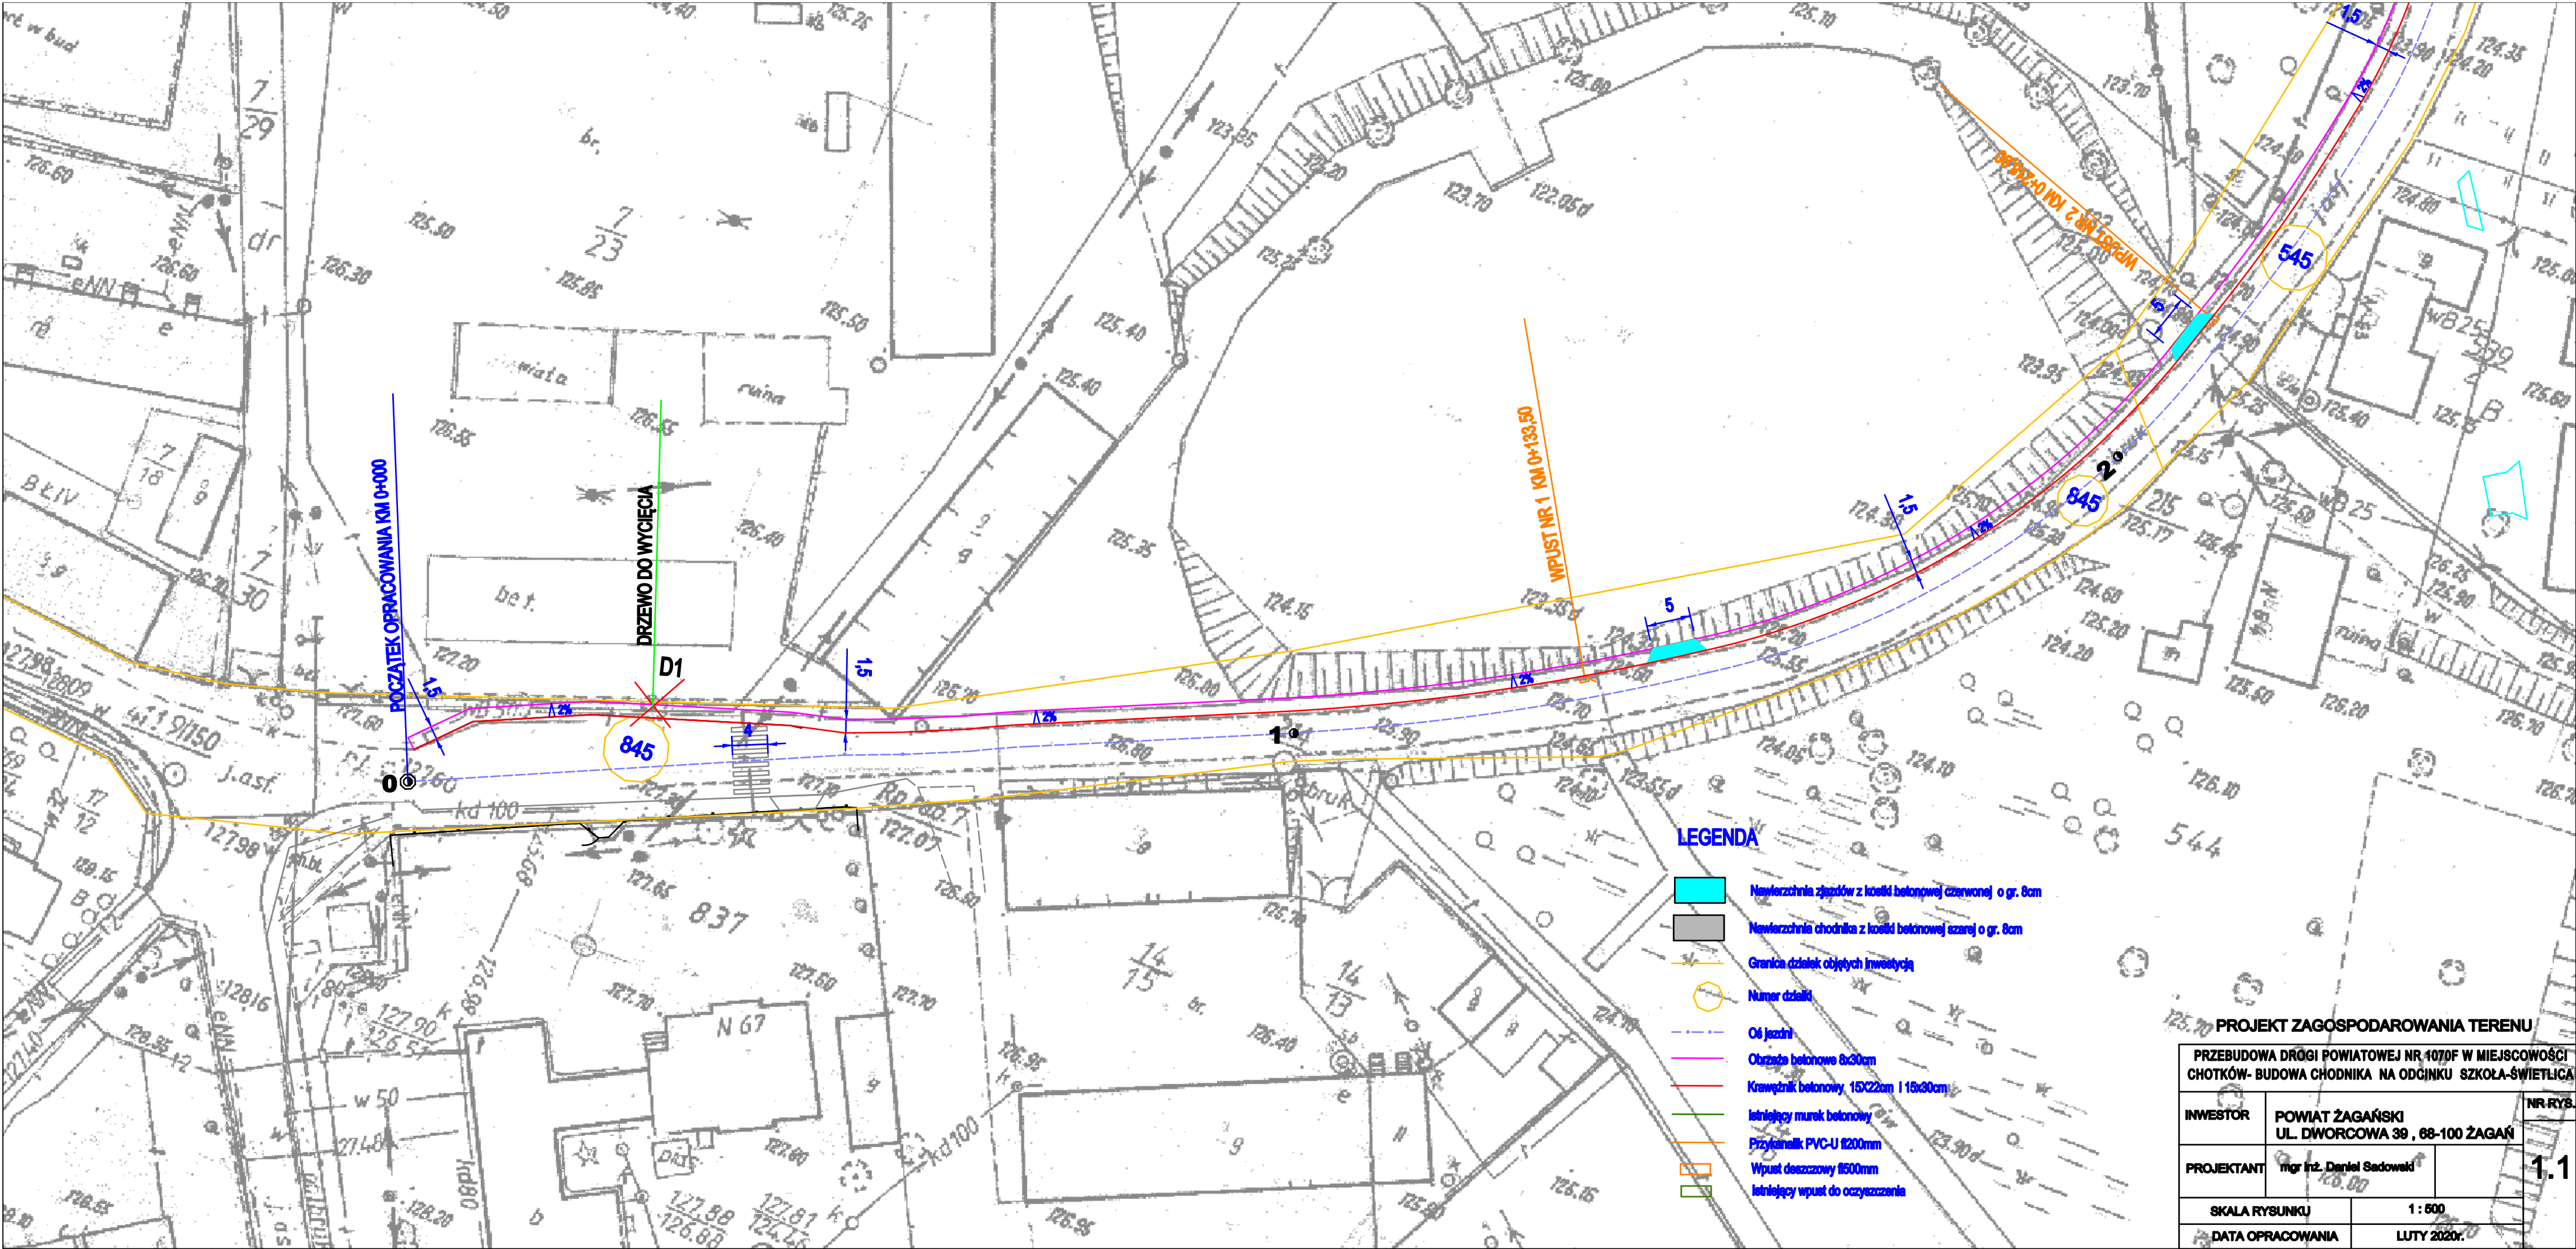

LEGENDA

- Nawierzchnia zjazdów z kostki betonowej czarnej o gr. 8cm
- Nawierzchnia chodnika z kostki betonowej szarej o gr. 8cm
- Granica działek objętych inwestycją
- Numer działki
- Oś jezdni
- Obrzeże betonowe 8x30cm
- Krawężnik betonowy 15x22cm i 15x30cm
- Istniejący murek betonowy
- Przyłanek PVC-U Ø200mm
- Wpust deszczowy 1500mm
- Istniejący wpust do oczyszczania

PROJEKT ZAGOSPODAROWANIA TERENU

PRZEBUDOWA DRÓGI POWIATOWEJ NR 1070F W MIEJSCOWOŚCI
CHOTKÓW- BUDOWA CHODNIKA NA ODCINKU SZKOŁA-SWIETLICA

INWESTOR	POWIAT ŻAGAŃSKI UL. DWORCOWA 39 , 68-100 ŻAGAŃ	NR RYS.
PROJEKTANT	mjr inż. Daniel Sadowski	1.1
SKALA RYSUNKU	1 : 500	
DATA OPRACOWANIA	LUTY 2020r.	