


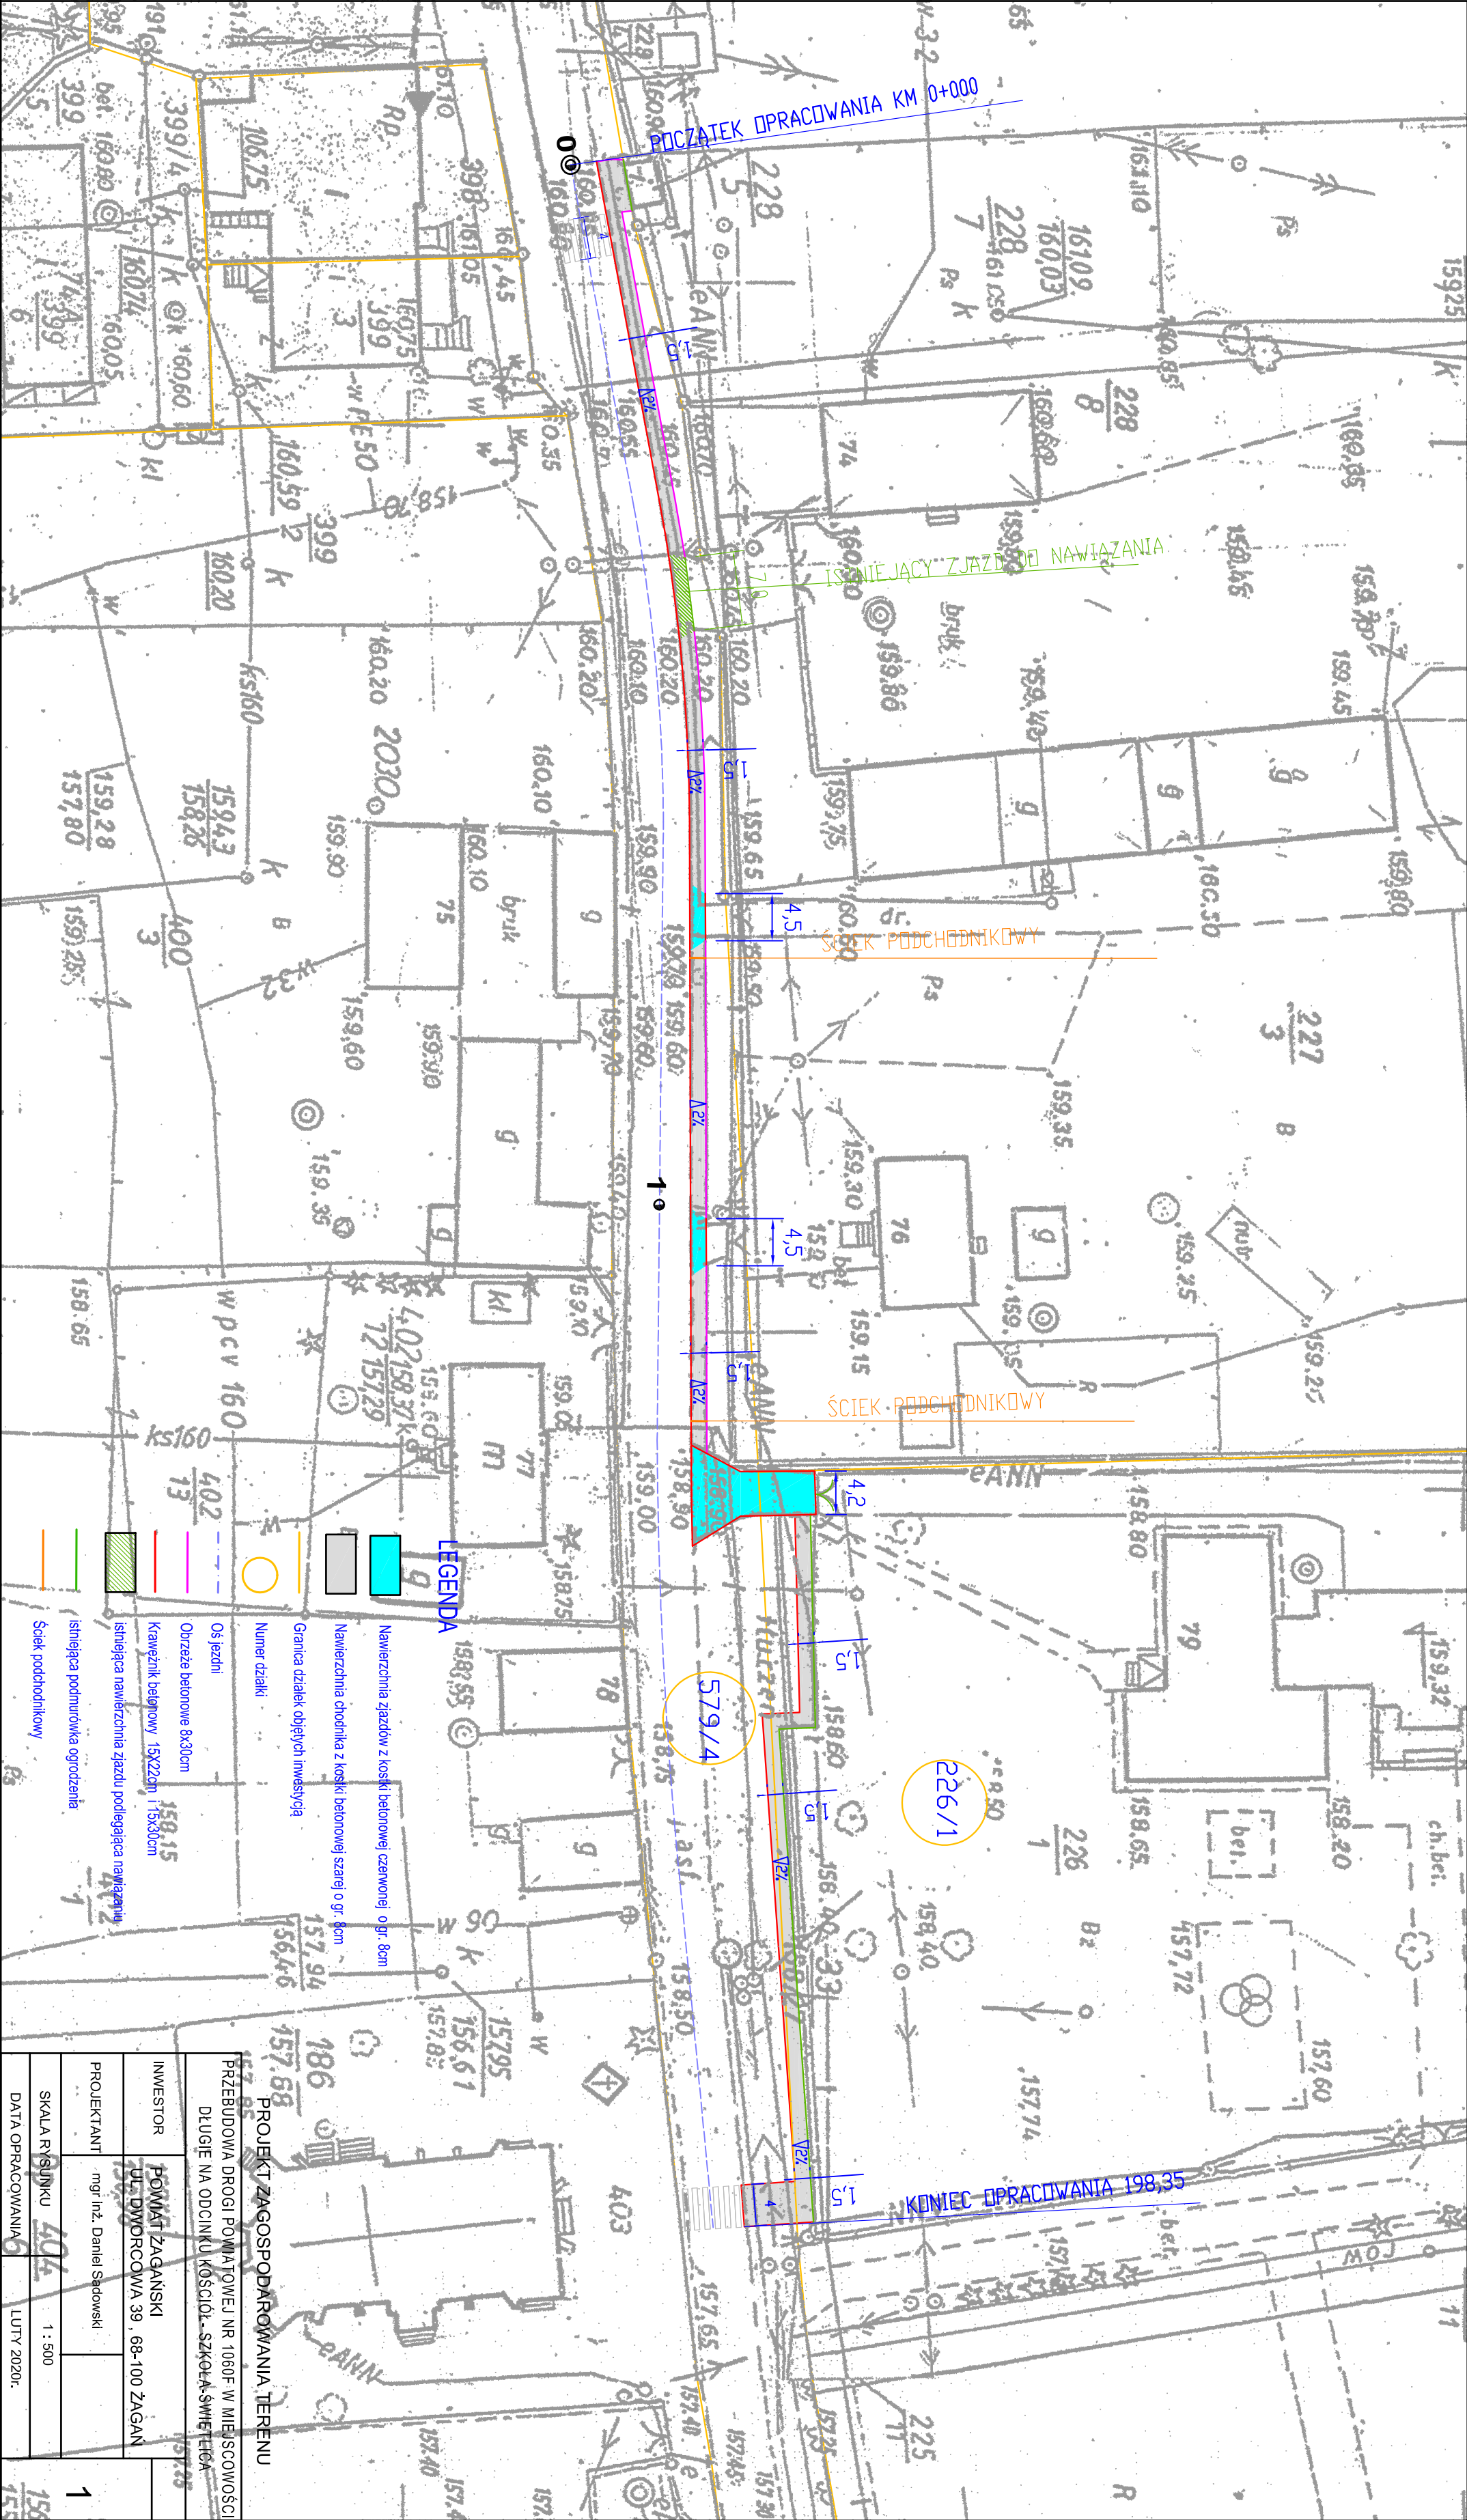

POCZĄTEK OPRACOWANIA KM 0+000

ISTNIEJĄCY ZJAZD DO NAWIAZANIA

ŚCIEK PODCHODNIKOWY

ŚCIEK PODCHODNIKOWY

KONIEC OPRACOWANIA 198,35