


Nazwa:	ROZBIORKA KOMINA NA BIEKŹCIE SPECJALNEGO OŚRODKA SZKOLNO WYCHOWAWCZEGO W SZPROTAWIE	
Obiekt:	KOMIN MUROWANY SPAŁINOWY	
Adres budowy:	67-300 Szprotawa, ul. Sobieskiego 69 gm. Szprotawa, pow. Żagań, woj. Lubuskie	
Działka:	dz. nr: 294/9, jedn ew. 081007_4, obr 0001	
Inwestor:	Powiat Żagański ul. Dworcowa 39, 68-100 Żagań	
PROJEKTANT:	mgr inż. Michał Gancarczyk spec. konstrukc.-budowlana upr. 58/DOS/11	podpis:
Data:	Styczeń 2019	skala 1:500

SZKIC USYTUOWANIA OBIEKTU RYS: 1

LEGENDA:

- OBIEKT PRZEZNACZONY DO ROZBIORKI
- ISTNIEJĄCY WIĄZD NA DZIAŁKĘ - brama rozwierana
- GRANICA DZIAŁKI
- ISTNIEJĄCE BUDYNKI ZABUDOWY SĄSIEDNIEJ

Posiadać się zgodzić niniejszej kopii z treścią materiału państwowego zasobu geodezyjnego i kartograficznego	
Organ prowadzący państwowy zasób geodezyjny i kartograficzny	STAROSTA ŻAGANSKI
Nazwa materiału: zasobu	10-20300160
Identyfikator ewidencyjny materiału zasobu	52.6.6649.06.004
Data wykonania robót	1.6 STY 2019
Imię, nazwisko i adres osoby (reprezentującej organ)	Agnieszka Ubrak

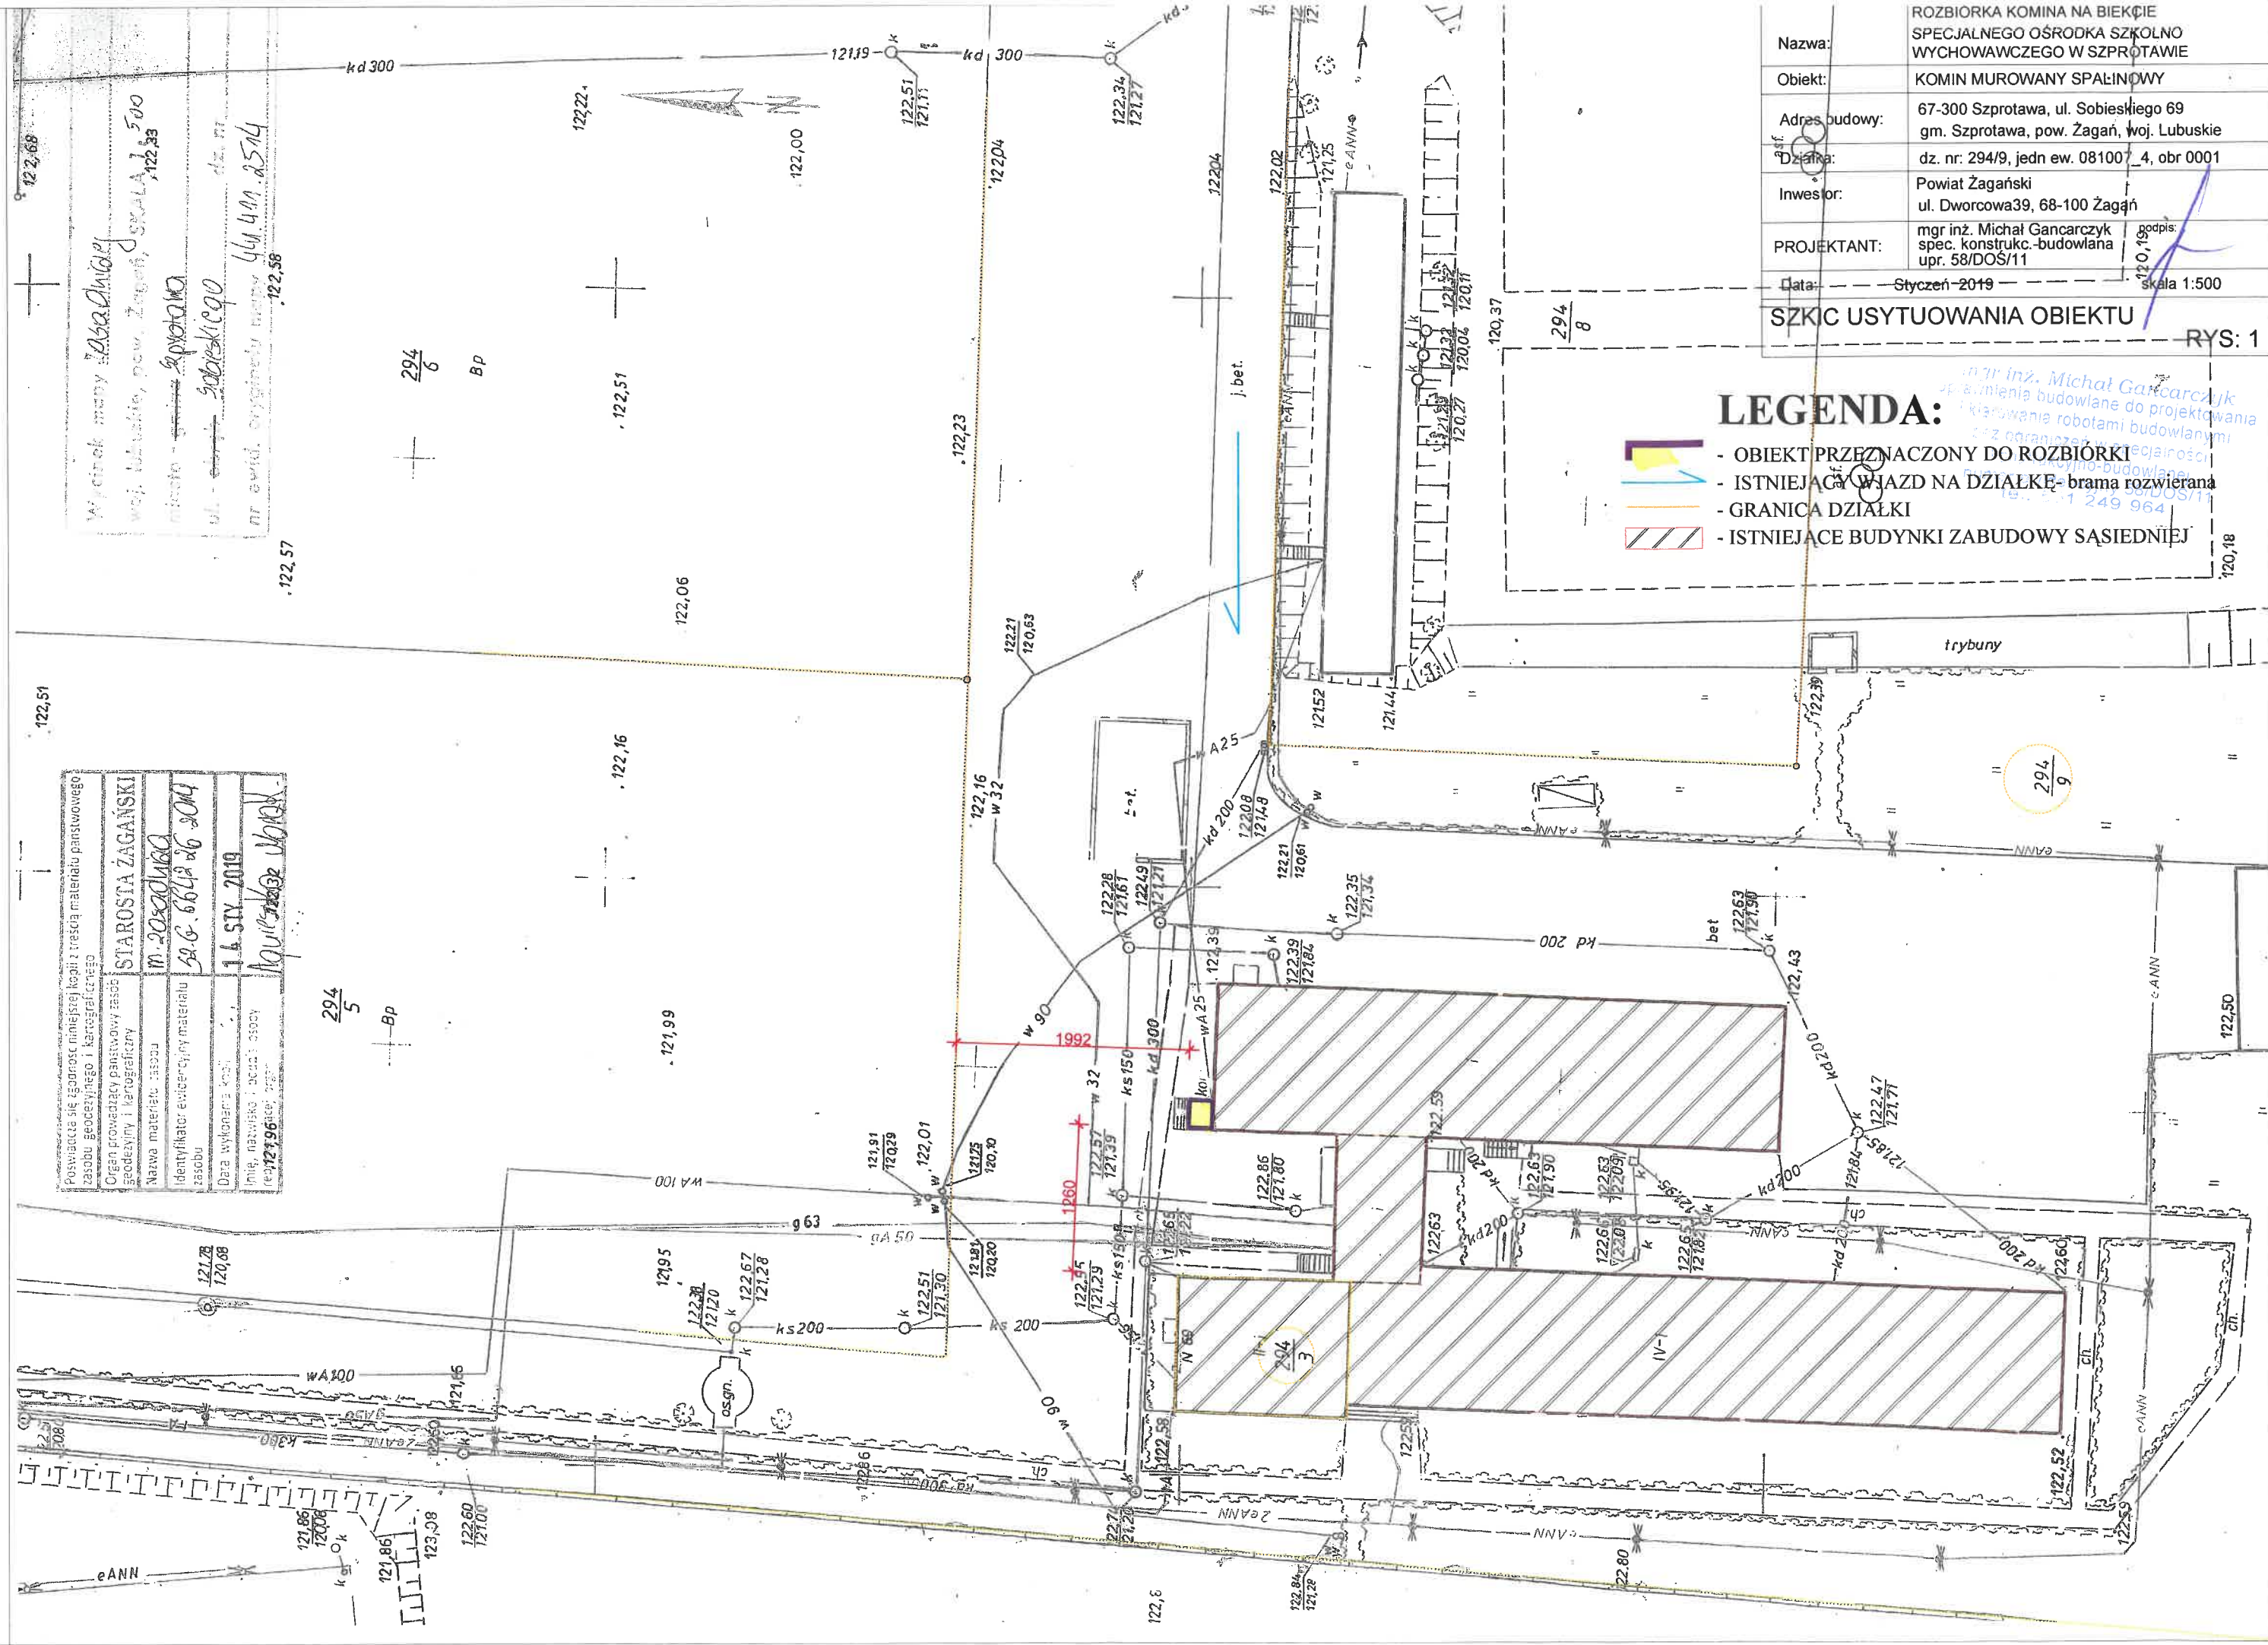

Wycinek mapy 1:50000
woj. Lubuskie, pow. Żagań, skala 1:500
niesto - 294/9
ul. Sobieskiego
nr ewid. oryginalny mapy 644411.2514
122,58

mgr inż. Michał Gancarczyk
specjalista budowlane do projektowania
i kierowania robotami budowlanymi
z ograniczonymi uprawnieniami
specjalności: konstrukcyjno-budowlane
ul. Dworcowa 39, 68-100 Żagań
tel. 71 249 964