


Profil - km 0+000 - km 1+000

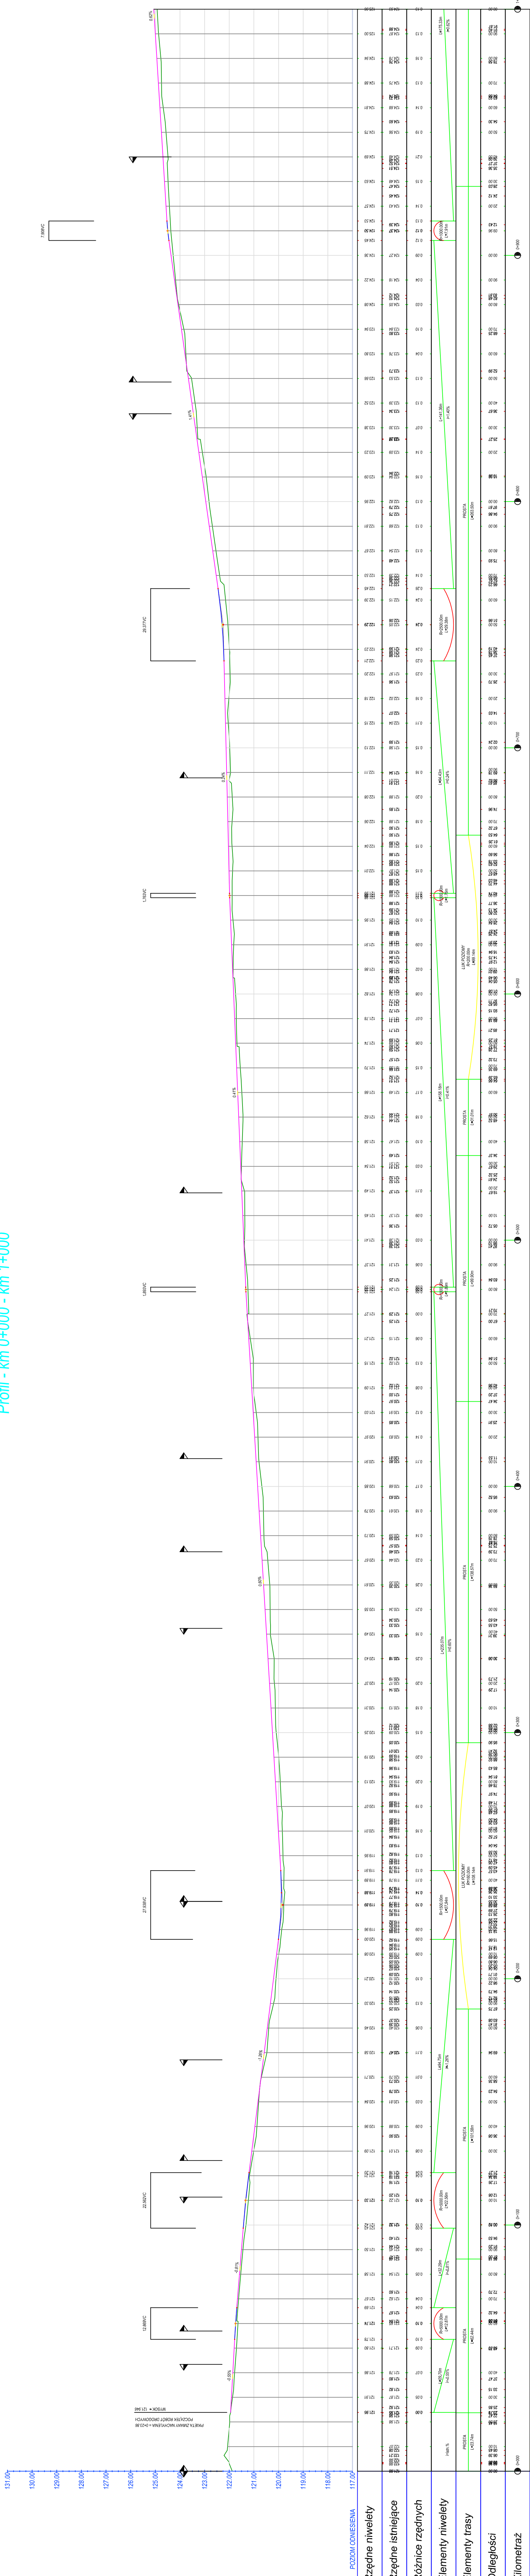

OBJEKT:  
PRZEBUDOWA DROGI POWIATOWEJ NR 1063F  
RELACJI RUDAWICA - PRUSZKÓW  
OD KM 0+000 DO KM 2+777  
km 0+000.00 - km 1+000.00

RYSUNEK:  
  
PROFIL PODŁUŻNY  
skala 1:100/1000

PROJEKTANT: mgr inż. Mariusz Mawkaśki	opracowanie: mgr inż. Mariusz Mawkaśki	data: 10.08.2010 r.
OPRACOWUJĄCY: mgr inż. Dariusz Sadowski	opracowanie: mgr inż. Dariusz Sadowski	data: 10.08.2010 r.
SPRAWDZAJĄCY:	opracowanie:	data: 10.08.2010 r.
DATA: WRZESIEŃ 2010 r.	opracowanie:	data: 10.08.2010 r.